

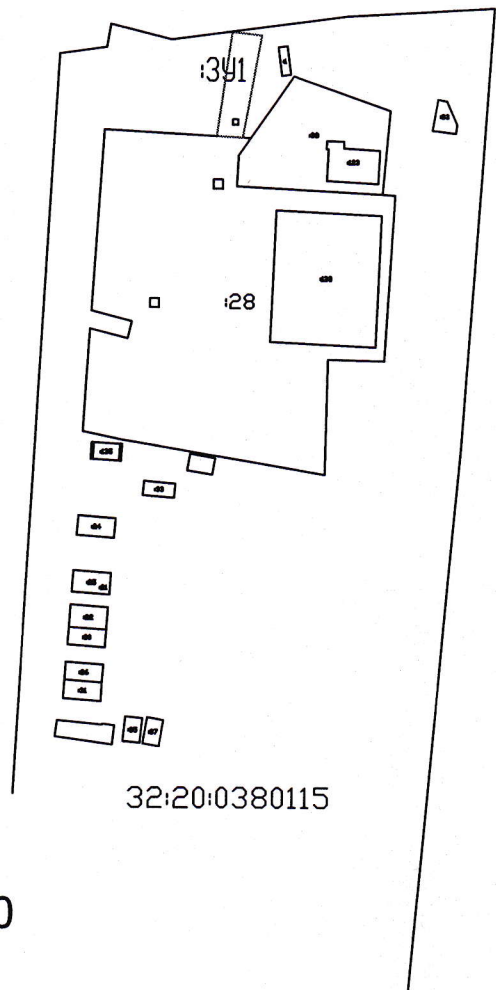
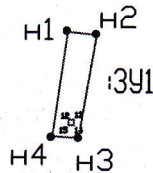
**Схема расположения земельного участка или земельных участков
 на кадастровом плане территории**

Кадастровый номер образуемого земельного участка: :ЗУ1

Площадь образуемого земельного участка: **163 кв м**

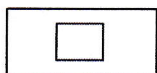
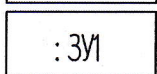
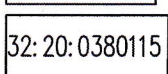
Система координат МСК-32, зона 1

Обозначение характерных точек границ	Координаты, м	
	X	Y
н1	456889.9	1315455.44
н2	456889.16	1315462.43
н3	456864.69	1315458.11
н4	456865.04	1315451.9
н1	456889.9	1315455.44
12	456869.05	1315455.77
13	456869.05	1315457.07
14	456867.75	1315457.07
15	456867.75	1315455.77
12	456869.05	1315455.77



Масштаб: 1: 1000

Условные обозначения:

-  - граница земельных участков
-  - обозначение образуемого земельного участка
-  - кадастровый номер кадастрового квартала