


УТВЕРЖДЕНА
 постановлением администрации Почепского района
 от _____ 2026 г. № _____

Схема расположения земельного участка или земельных участков
 на кадастровом плане территории

Условный номер земельного участка : ЗУ1
 Площадь земельного участка: 1554 кв.м.
 Система координат : МСК-32

Обозначение характерных точек границ	Координаты, м	
	X	Y
1	2	3
1	454336.70	1313493.10
2	454346.46	1313520.83
3	454345.13	1313521.00
н4	454293.00	1313542.05
н5	454285.95	1313520.81
н6	454287.34	1313516.82
1	454336.70	1313493.10

32:20:0380319

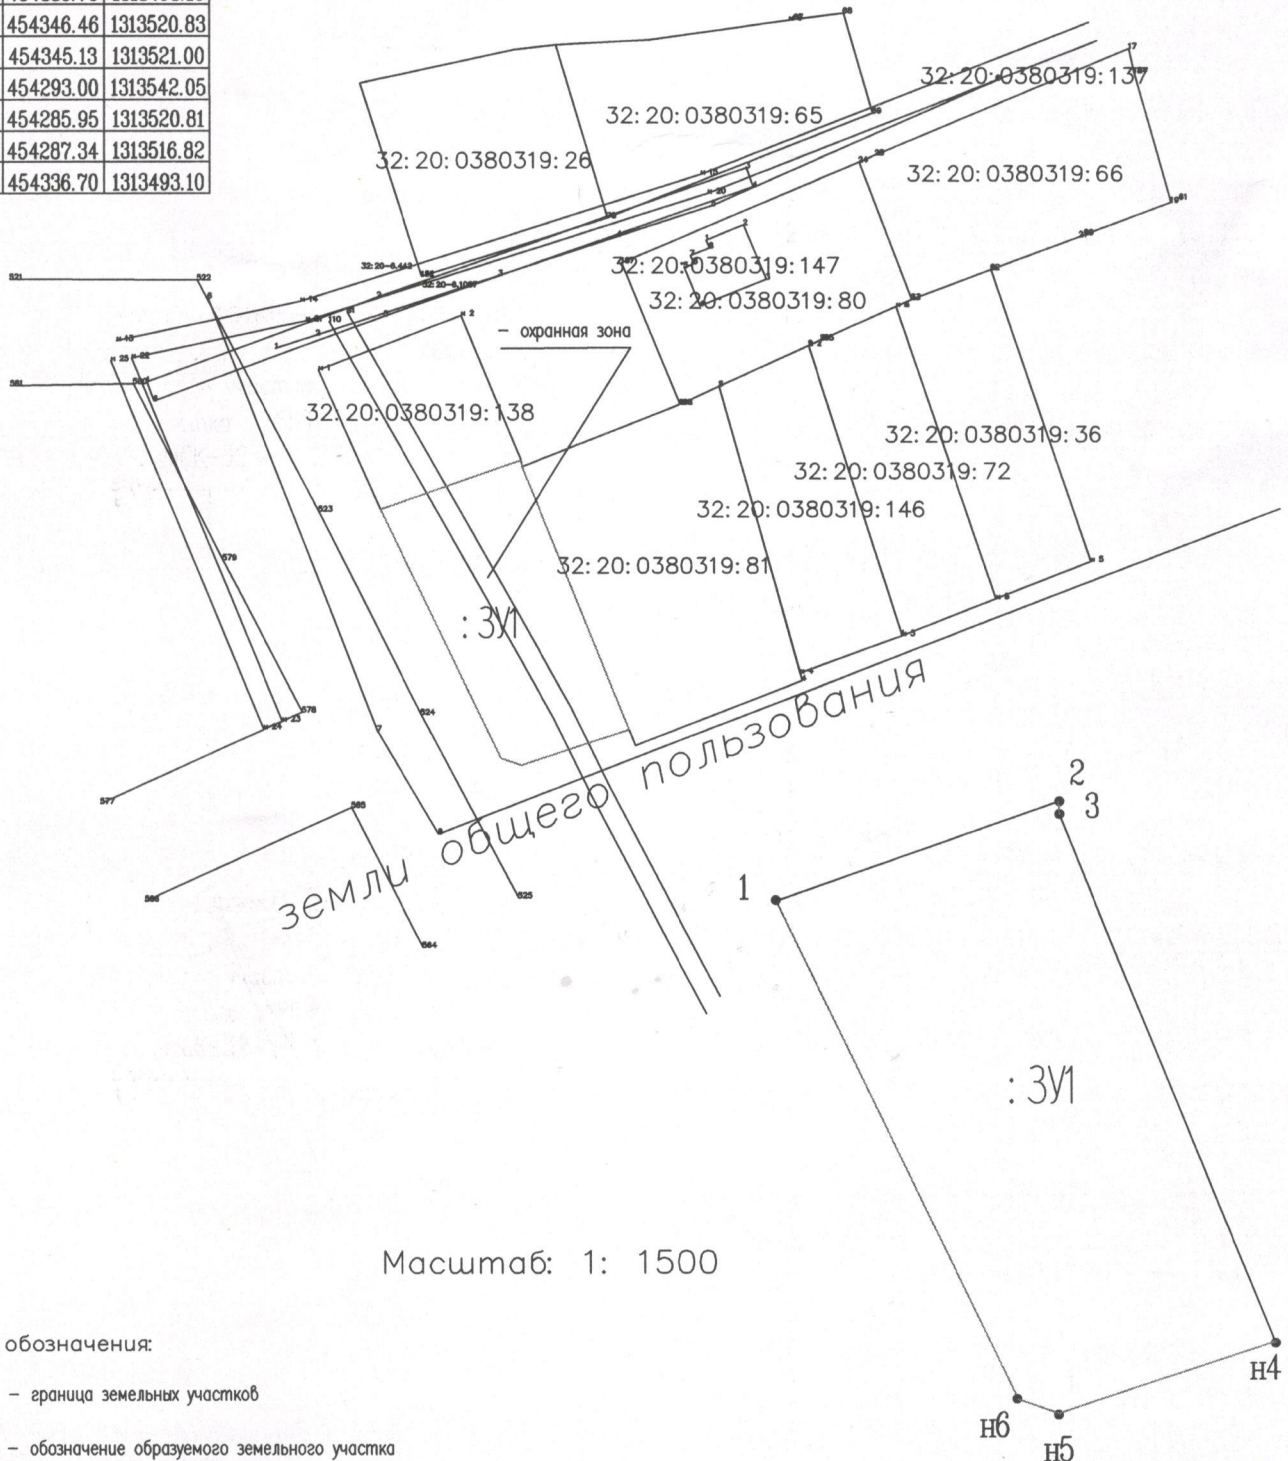

Масштаб: 1: 1500

- Условные обозначения:
- граница земельных участков
 - : ЗУ1 - обозначение образуемого земельного участка
 - 32:20:0380319 - кадастровый номер кадастрового квартала