

Утверждена

(наименование документа об утверждении, включая
постановлением администрации

наименование органов государственной власти или

Почепского района

органов местного самоуправления, принявших


решение об утверждении схемы или подписавших
соглашение о перераспределении земельных участков

от _____ N _____

СХЕМА РАСПОЛОЖЕНИЯ ЗЕМЕЛЬНОГО УЧАСТКА ИЛИ ЗЕМЕЛЬНЫХ УЧАСТКОВ НА КАДАСТРОВом ПЛАНЕ ТЕРРИТОРИИ

Условный номер земельного участка: _____

Площадь участка: S=433296 м²

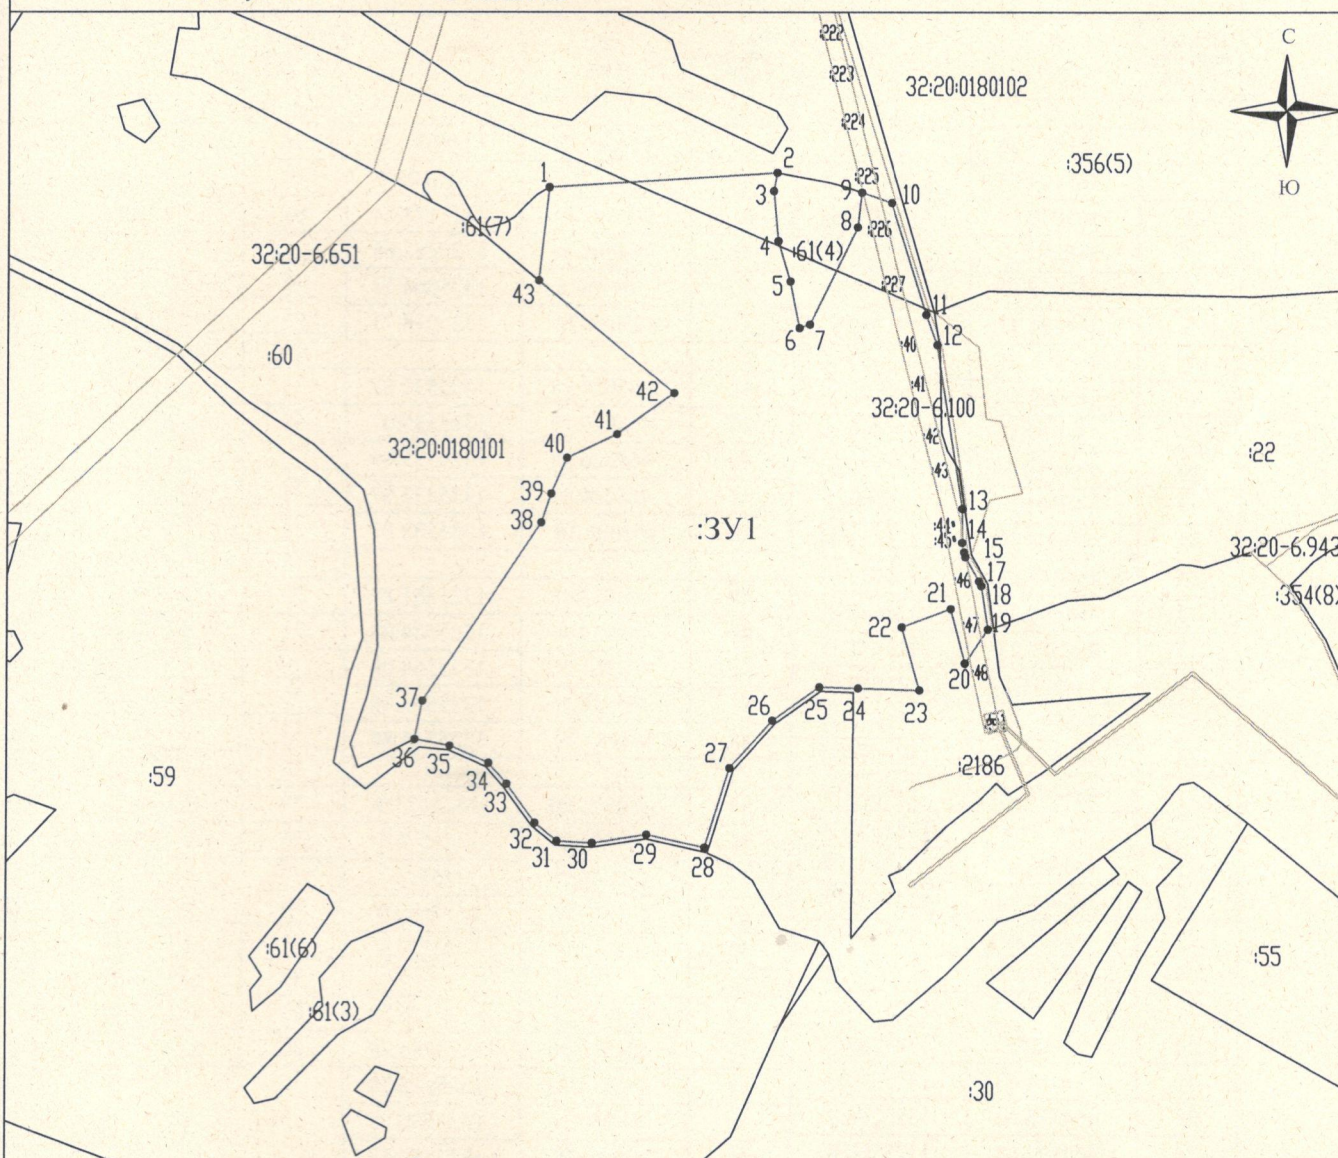

Масштаб 1:10000

МСК-32

Условные обозначения

32:28:0031330 - номер кадастрового квартала

— граница кадастрового квартала

- - граница зоны с особым режимом использования территории

— граница образуемого земельного участка

— граница земельного участка, установленная в соответствии с федеральным законодательством, включенная в ЕГРН и не изменяемая при проведении кадастровых работ

:17 - кадастровый номер земельного участка

:3У1 - обозначение образуемого земельного участка

Утверждена

(наименование документа об утверждении, включая
постановлением администрации

наименование органов государственной власти или
Почепского района

органов местного самоуправления, принявших

решение об утверждении схемы или подписавших
соглашение о перераспределении земельных участков

от _____ N _____

СХЕМА РАСПОЛОЖЕНИЯ ЗЕМЕЛЬНОГО УЧАСТКА ИЛИ ЗЕМЕЛЬНЫХ УЧАСТКОВ
НА КАДАСТРОВОМ ПЛАНЕ ТЕРРИТОРИИ

Условный номер земельного участка: _____ -

Площадь участка: S=433296 м²

Наименование точки	X (м)	Y (м)	Наименование точки	X (м)	Y (м)	Наименование точки	X (м)	Y (м)
1	2	3	1	2	3	1	2	3
1	465084.72	1325078.77	39	464662.72	1325083.28	66	464694.85	1325618.91
2	465104.55	1325393.31	40	464712.22	1325104.6	67	464694.85	1325616.71
3	465079.59	1325388.64	41	464745.01	1325173.54	64	464697.05	1325616.71
4	465010.7	1325395.02	42	464801.56	1325252.65	-	-	-
5	464955.84	1325412.24	43	464956.5	1325064.71	68	464618.81	1325638.42
6	464891.41	1325425	1	465084.72	1325078.77	69	464618.25	1325636.3
7	464896.51	1325439.04	-	-	-	70	464624.34	1325634.71
8	465029.84	1325504.1	44	465029.18	1325532.87	71	464624.9	1325636.83
9	465077.52	1325509.68	45	465029.18	1325535.07	68	464618.81	1325638.42
10	465063.14	1325550.44	46	465026.98	1325535.07	-	-	-
11	464910	1325598.3	47	465026.98	1325532.87	72	464604.26	1325636.06
12	464868.29	1325613.56	44	465029.18	1325532.87	73	464604.64	1325638.22
13	464642.53	1325648.64	-	-	-	74	464597.87	1325639.43
14	464595.28	1325648.69	48	464953.46	1325551.88	75	464597.49	1325637.27
15	464582.23	1325651.18	49	464953.46	1325554.08	72	464604.26	1325636.06
16	464575.7	1325652.98	50	464951.26	1325554.08	-	-	-
17	464542.56	1325672.28	51	464951.26	1325551.88	76	464545.44	1325648.14
18	464536.09	1325675.17	48	464953.46	1325551.88	77	464545.44	1325650.34
19	464476.31	1325684.38	-	-	-	78	464543.24	1325650.34
20	464429.3	1325653.19	52	464871.29	1325572.9	79	464543.24	1325648.14
21	464504.63	1325633.58	53	464871.29	1325575.1	76	464545.44	1325648.14
22	464479.48	1325566.57	54	464869.09	1325575.1	-	-	-
23	464392.01	1325591.18	55	464869.09	1325572.9	80	464484.17	1325659.92
24	464394.59	1325506.83	52	464871.29	1325572.9	81	464484.17	1325662.12
25	464396.47	1325454.17	-	-	-	82	464481.97	1325662.12
26	464350.1	1325389.57	56	464816.36	1325586.58	83	464481.97	1325659.92
27	464284.63	1325330.66	57	464816.36	1325588.78	80	464484.17	1325659.92
28	464175.62	1325296.88	58	464814.16	1325588.78			
29	464193.68	1325216.85	59	464814.16	1325586.58			
30	464182.23	1325141.59	56	464816.36	1325586.58			
31	464184.71	1325093.03	-	-	-			
32	464209.72	1325062.39	60	464744.3	1325604.81			
33	464262.57	1325023.48	61	464744.3	1325607.01			
34	464291.25	1324998.24	62	464742.1	1325607.01			
35	464315.25	1324944.7	63	464742.1	1325604.81			
36	464323.96	1324896.53	60	464744.3	1325604.81			
37	464376.9	1324906.78	-	-	-			
38	464622.92	1325069.42	64	464697.05	1325616.71			
			65	464697.05	1325618.91			