

от _____ 2026 г. 


Схема расположения земельного участка или земельных участков
на кадастровом плане территории

Условный номер земельного участка: :ЗУ1

Площадь земельного участка: 1380 кв.м.


Система координат : МСК-32

Обозначение характерных точек границ	Координаты, м	
	X	Y
1	2	3
1	454060.01	1331385.45
н2	454074.13	1331406.04
н3	454028.64	1331437.55
4	454020.82	1331427.36
5	454014.61	1331417.39
1	454060.01	1331385.45

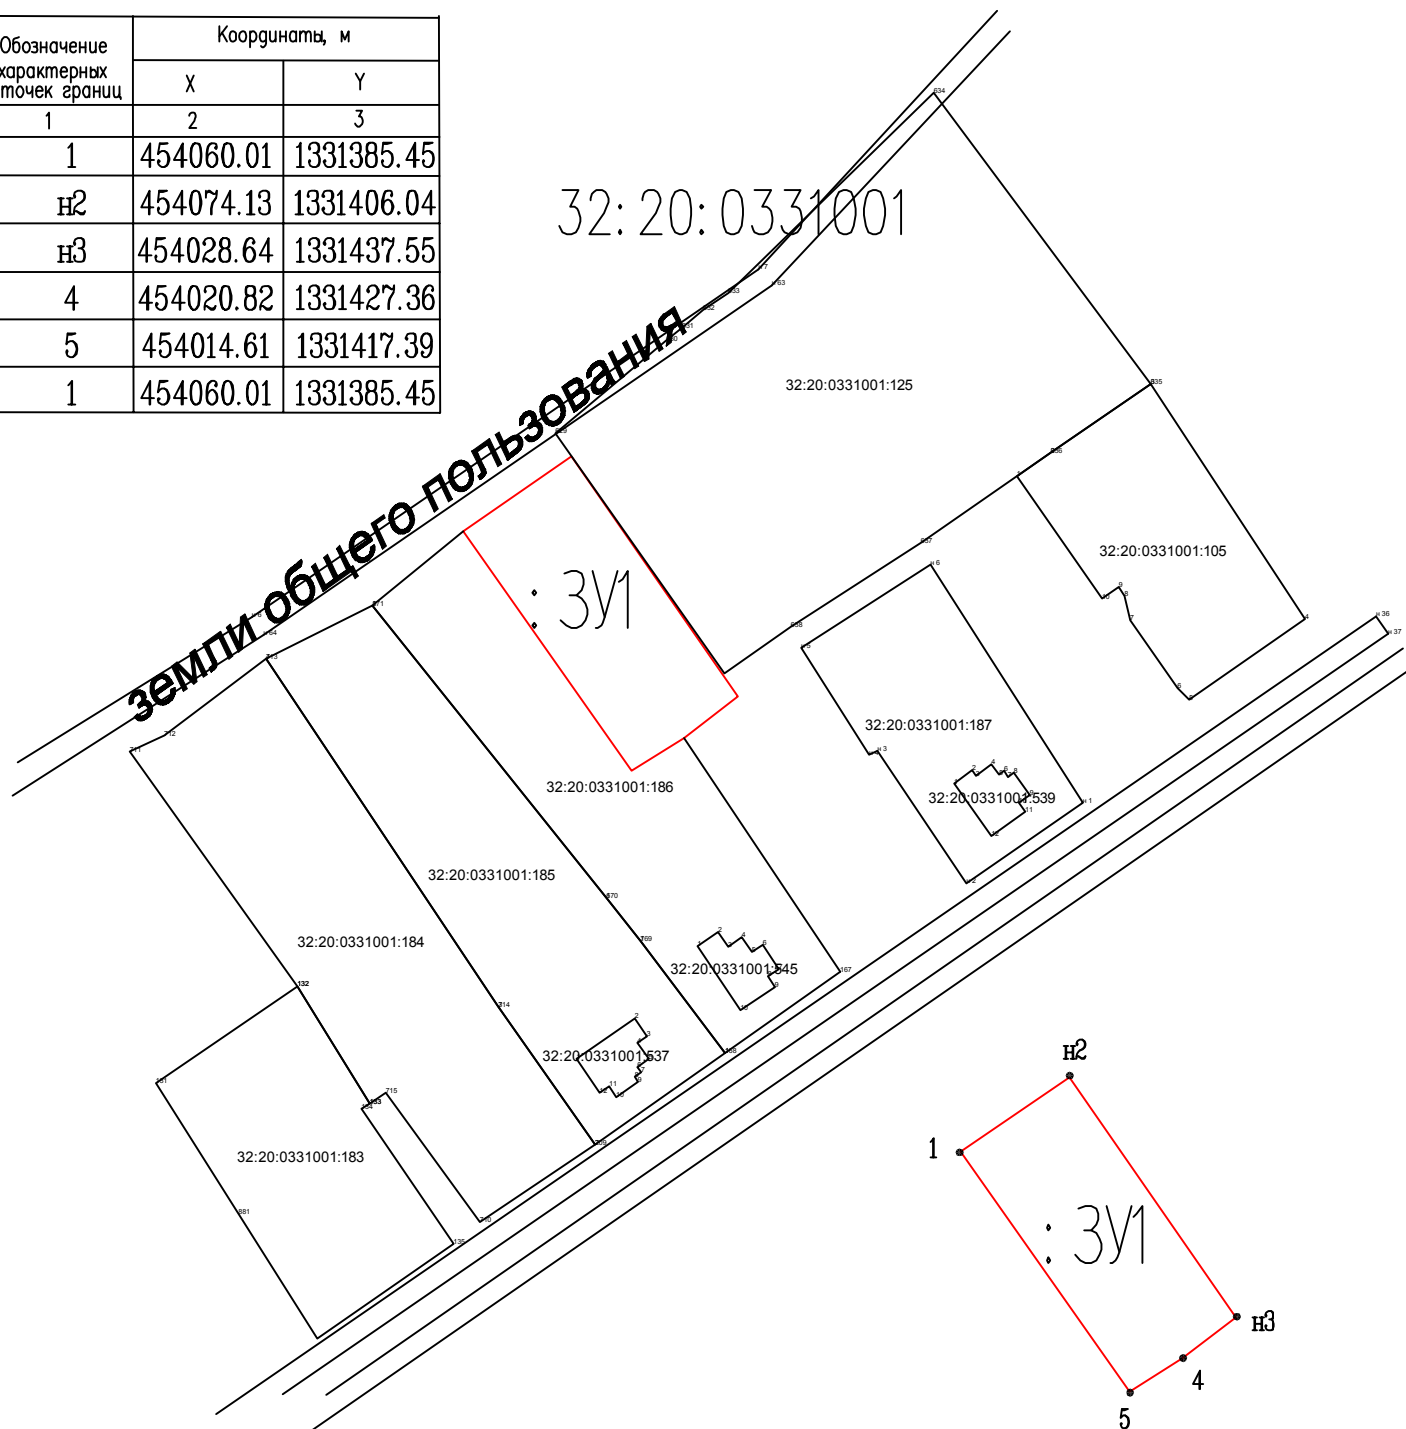


Масштаб: 1: 1500


Условные обозначения:

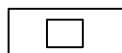

– граница земельных участков

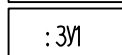

– обозначение образуемого земельного участка

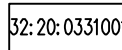

— кадастровый номер кадастрового квартала