

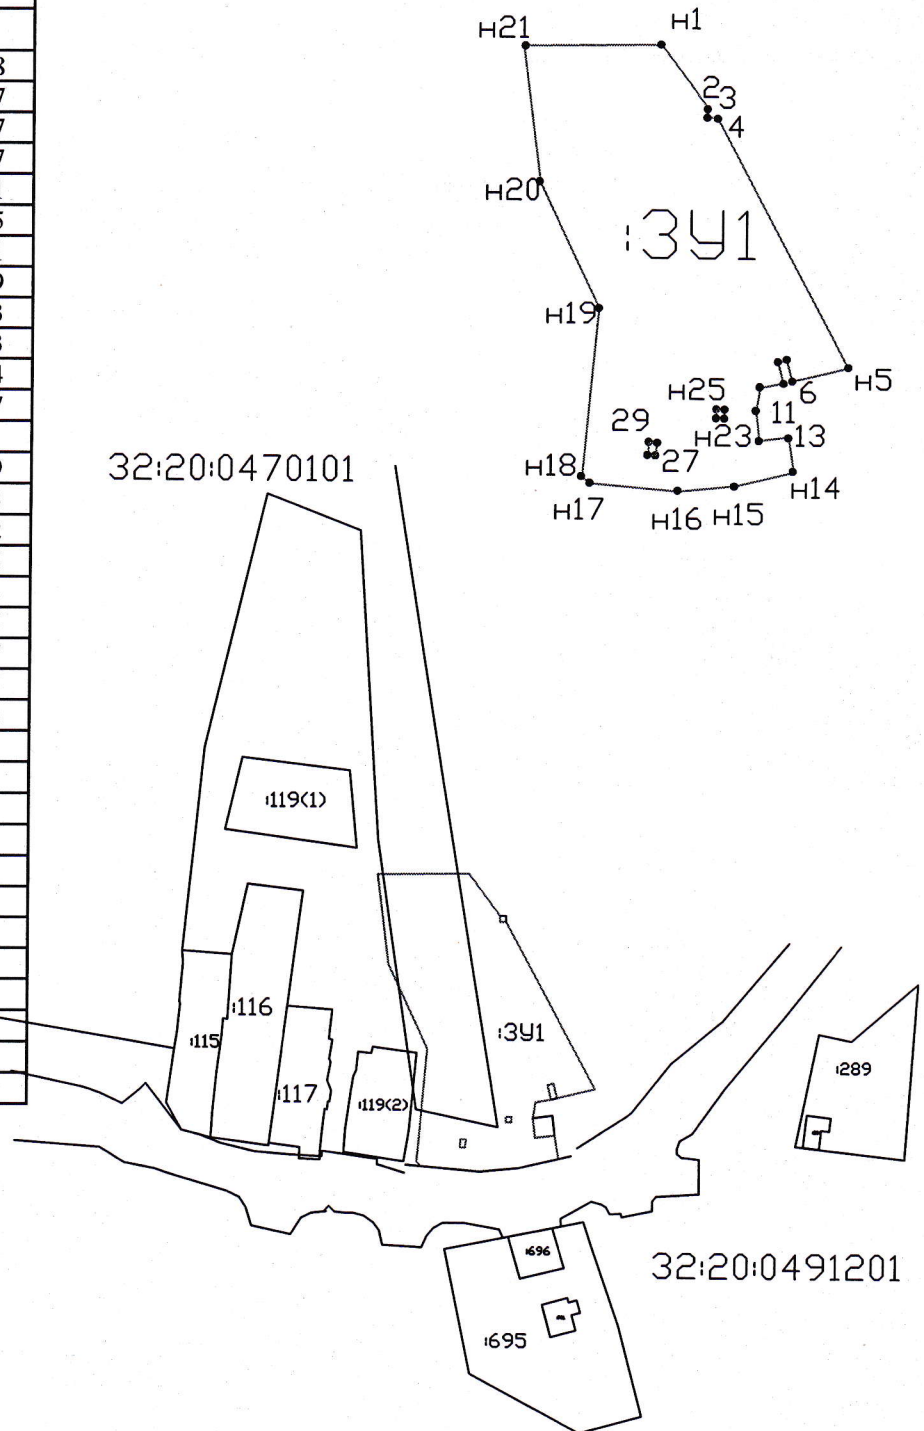
**Схема расположения земельного участка или земельных участков
на кадастровом плане территории**

Кадастровый номер образуемого земельного участка: **:3У1**

Площадь образуемого земельного участка: **5000 кв м**

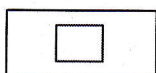
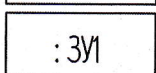
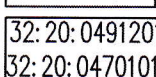
Система координат МСК-32, зона 1

Обозначение характерных точек границ	Координаты, м	
	Х	У
н1	433142.83	1302326.88
2	433127.71	1302338.17
3	433125.51	1302338.17
4	433125.51	1302340.37
н5	433065.86	1302372.41
6	433062.67	1302358.85
7	433067.79	1302357.51
8	433067.23	1302355.39
9	433062.11	1302356.73
н10	433061.03	1302351.23
11	433055.48	1302350.24
12	433048.45	1302351.07
13	433049.28	1302358.1
н14	433040.91	1302359.39
н15	433037.52	1302345.33
н16	433036.18	1302331.52
н17	433037.96	1302310.65
н18	433039.4	1302308.83
н19	433079.96	1302312.55
н20	433109.99	1302298.37
н21	433142.49	1302294.15
н1	433142.83	1302326.88
—	—	—
н22	433055.82	1302342.68
н23	433053.9	1302342.68
н24	433053.9	1302340.76
н25	433055.82	1302340.76
н22	433055.82	1302342.68
—	—	—
26	433047.62	1302326.53
27	433044.7	1302326.29
28	433044.84	1302324.43
29	433047.82	1302324.6
26	433047.62	1302326.53



Масштаб: 1: 3000

Условные обозначения:

-  — граница земельных участков
-  — обозначение образуемого земельного участка
-  — кадастровый номер кадастрового квартала