

Утверждена


(наименование документа об утверждении, включая наименования органов государственной власти или

органов местного самоуправления, принявших решение об утверждении схемы или подписавших соглашение
о перераспределении земельных участков)

Схема расположения земельного участка или земельных участков на кадастровом плане территории

Условный номер земельного участка 32:20:0420101:3У1

Площадь земельного участка 1561 кв.м.

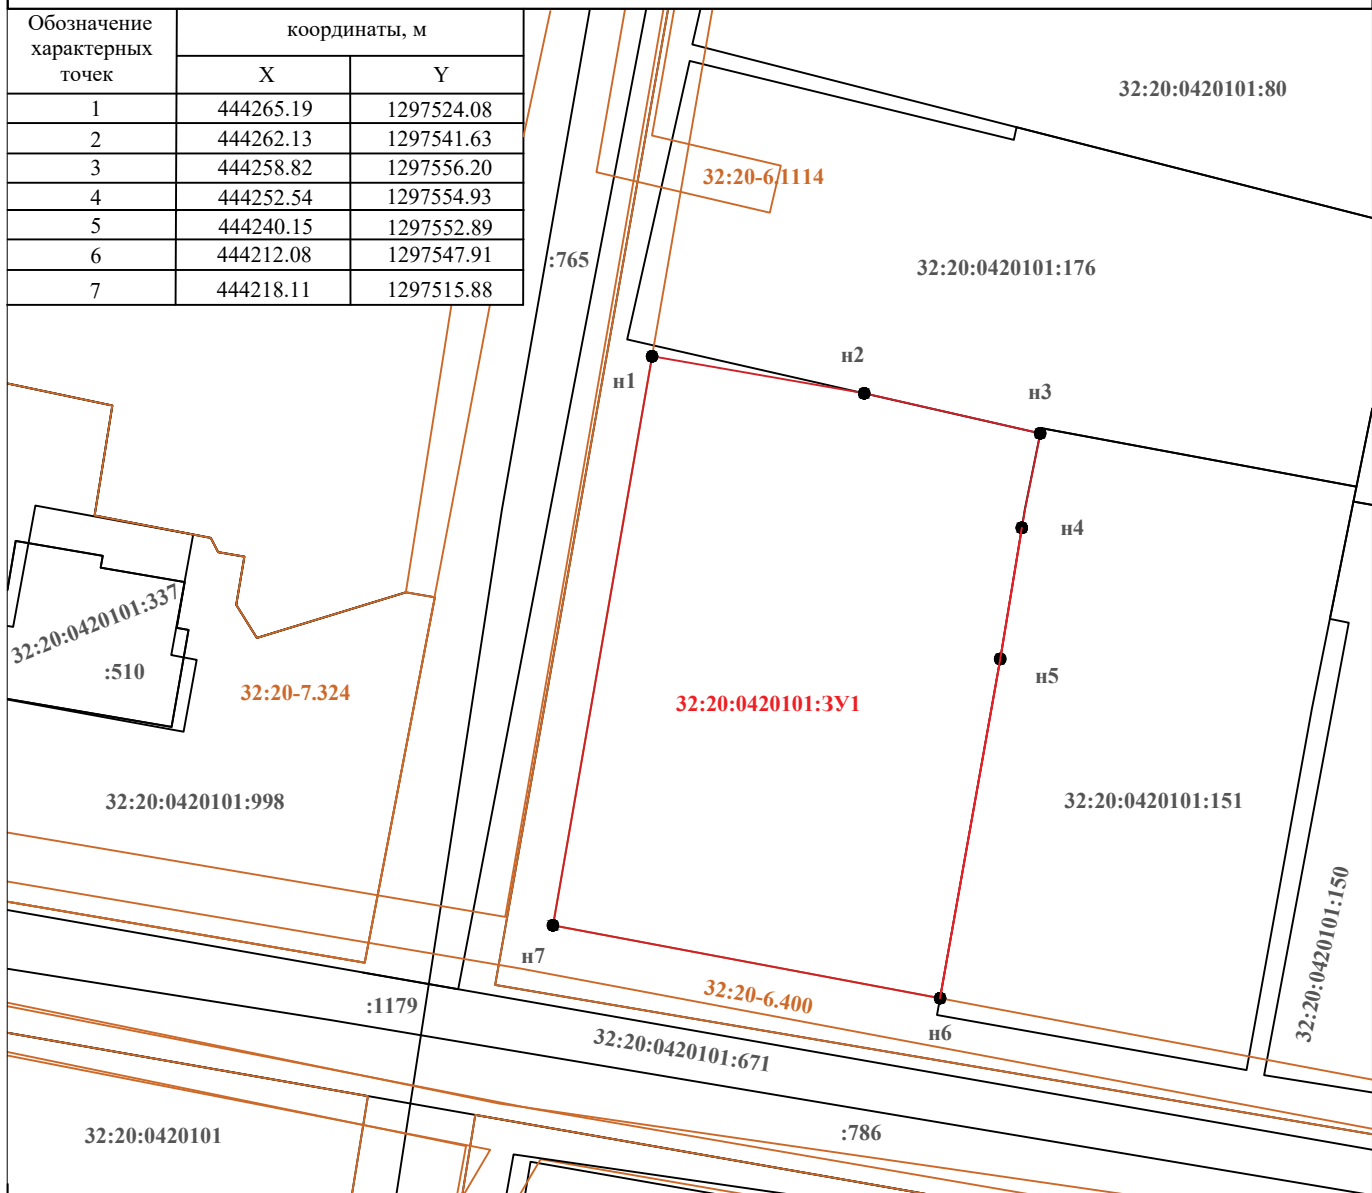

Условные обозначения:

Система координат МСК-32

Масштаб 1:547

	вновь образованная часть границы, сведения о которой достаточны для определения её местоположения	
	существующие земельные участки, сведения о которых достаточны для определения местоположения	
32:20:0420101:3У1	обозначение земельного участка	32:20:0420101 - кадастровый номер квартала
● n1	характерная точка границы, сведения о которой позволяют однозначно определить её на местности	
32:20:0420101:151	объекты, зарегистрированные в ЕГРН (земельные участки)	
32:20-6.400	зоны с особыми условиями использования территории	

Местоположение земельного участка

Российская Федерация, Брянская область, м.р-н Почепский, с.п. Московское, п. Московский, ул. Центральная