

УТВЕРЖДЕНА  
 постановлением администрации Почепского района  
 от \_\_\_\_\_ 2026 г. /


# Схема расположения земельного участка или земельных участков на кадастровом плане территории

Условный номер земельного участка : 3У1

Площадь земельного участка: 166 кв.м.


Система координат : МСК-32

| Обозначение<br>характерных<br>точек границ | Координаты, м |            |
|--------------------------------------------|---------------|------------|
|                                            | X             | Y          |
| 1                                          | 2             | 3          |
| н1                                         | 455918.98     | 1315651.69 |
| н2                                         | 455927.43     | 1315654.69 |
| н3                                         | 455920.76     | 1315673.47 |
| н4                                         | 455914.10     | 1315671.21 |
| н5                                         | 455915.84     | 1315664.56 |
| н6                                         | 455914.87     | 1315663.86 |
| н7                                         | 455915.60     | 1315661.69 |
| н1                                         | 455918.98     | 1315651.69 |

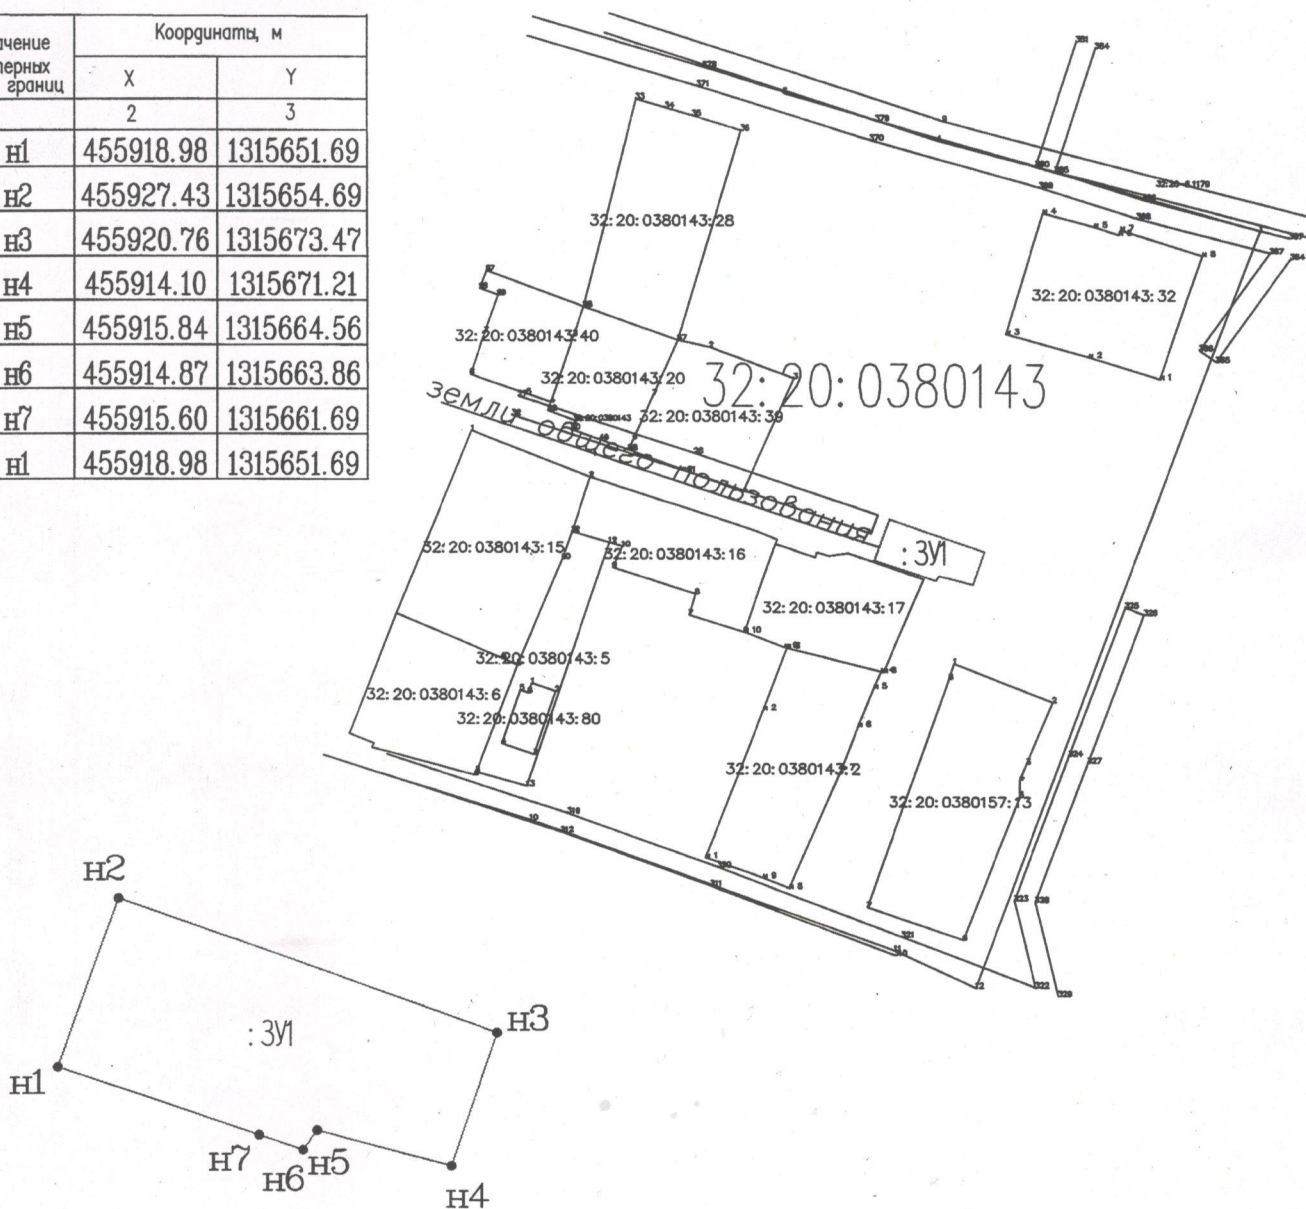


Масштаб: 1: 1500


Условные обозначения:

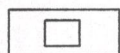

— граница земельных участков

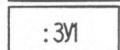

— обозначение образуемого земельного участка

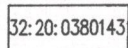

— кадастровый номер кадастрового квартала