



Схема расположения земельного участка или земельных участков
на кадастровом плане территории

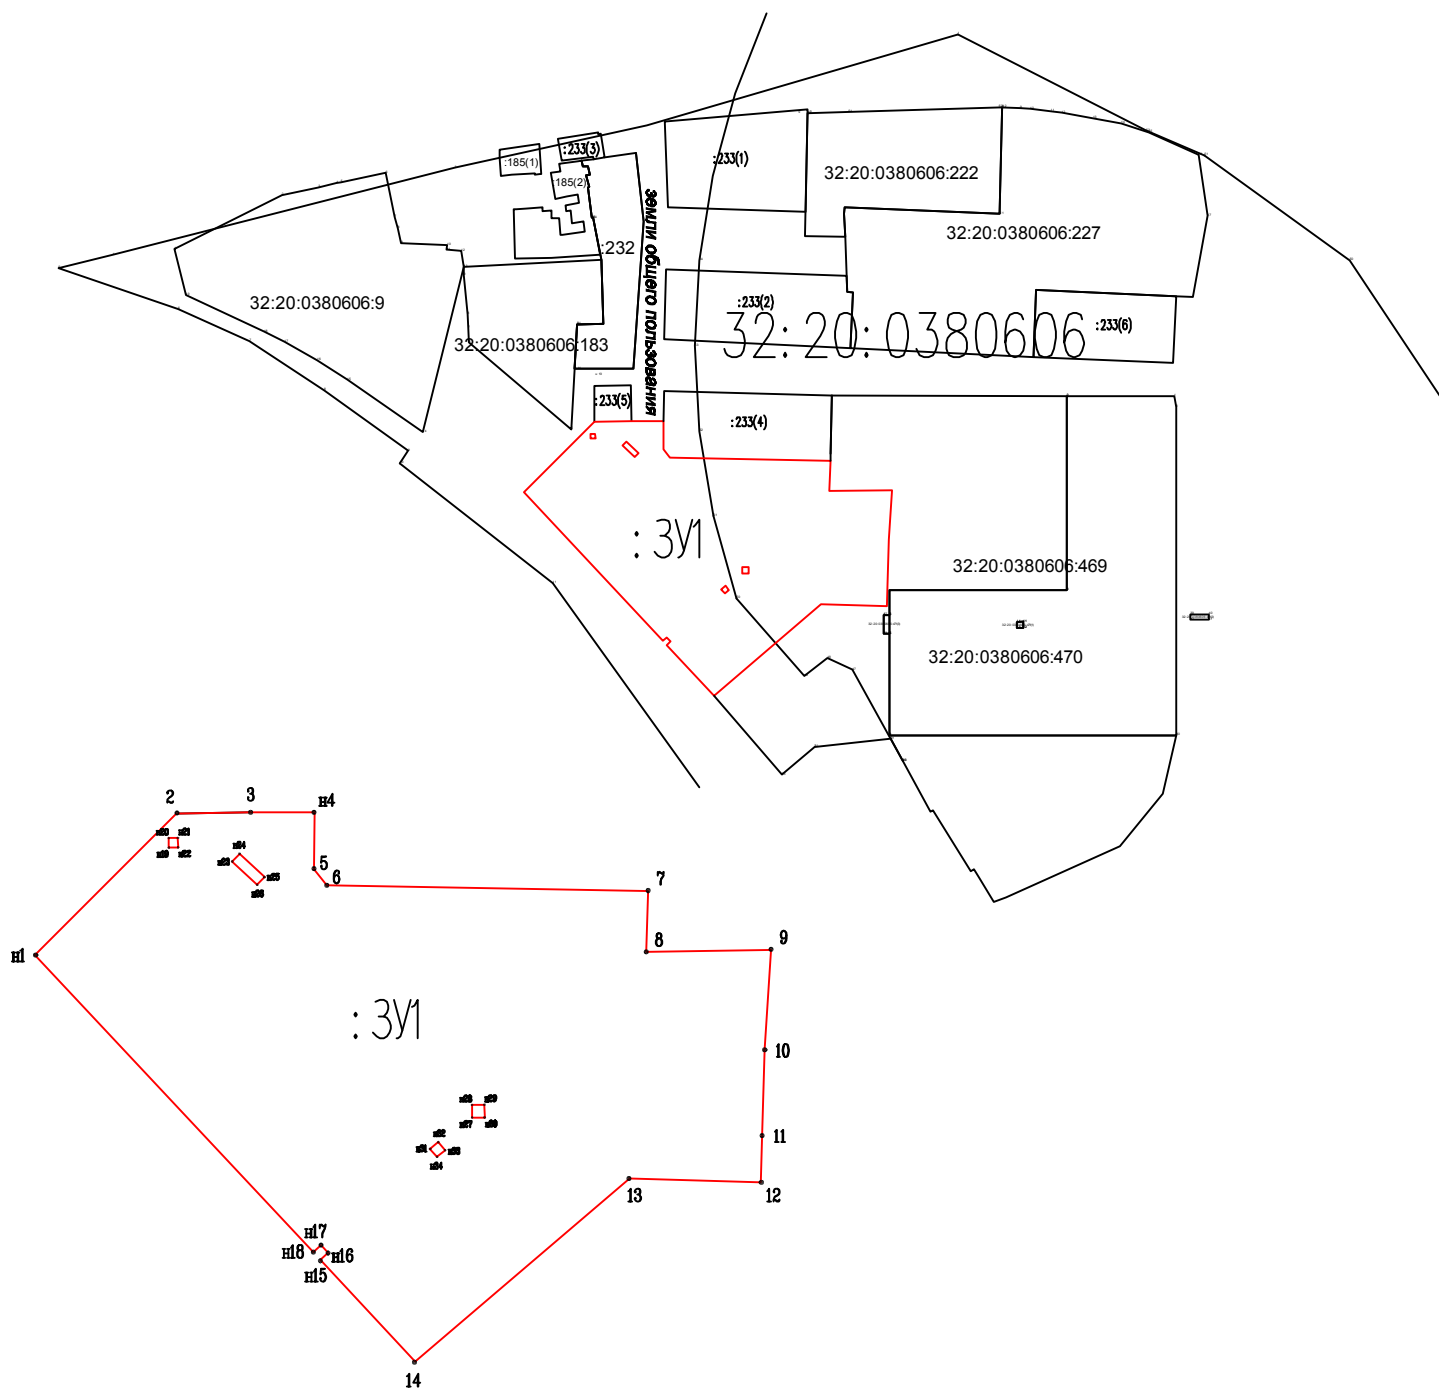


Масштаб: 1: 3000


Условные обозначения:

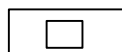

— граница земельных участков

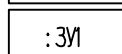

— обозначение образуемого земельного участка

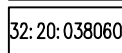

— кадастровый номер кадастрового квартала