


**Схема расположения земельного участка или земельных участков
на кадастровом плане территории**

Кадастровый номер образуемого земельного участка: **:3У1**

Площадь образуемого земельного участка: **3172 кв м**

Система координат МСК-32, зона 1

Обозначение характерных точек границ	Координаты, м	
	X	Y
1	464042.02	1320972.91
2	463952.30	1321049.52
н3	463935.11	1321028.33
н4	464022.58	1320953.75
1	464042.02	1320972.91

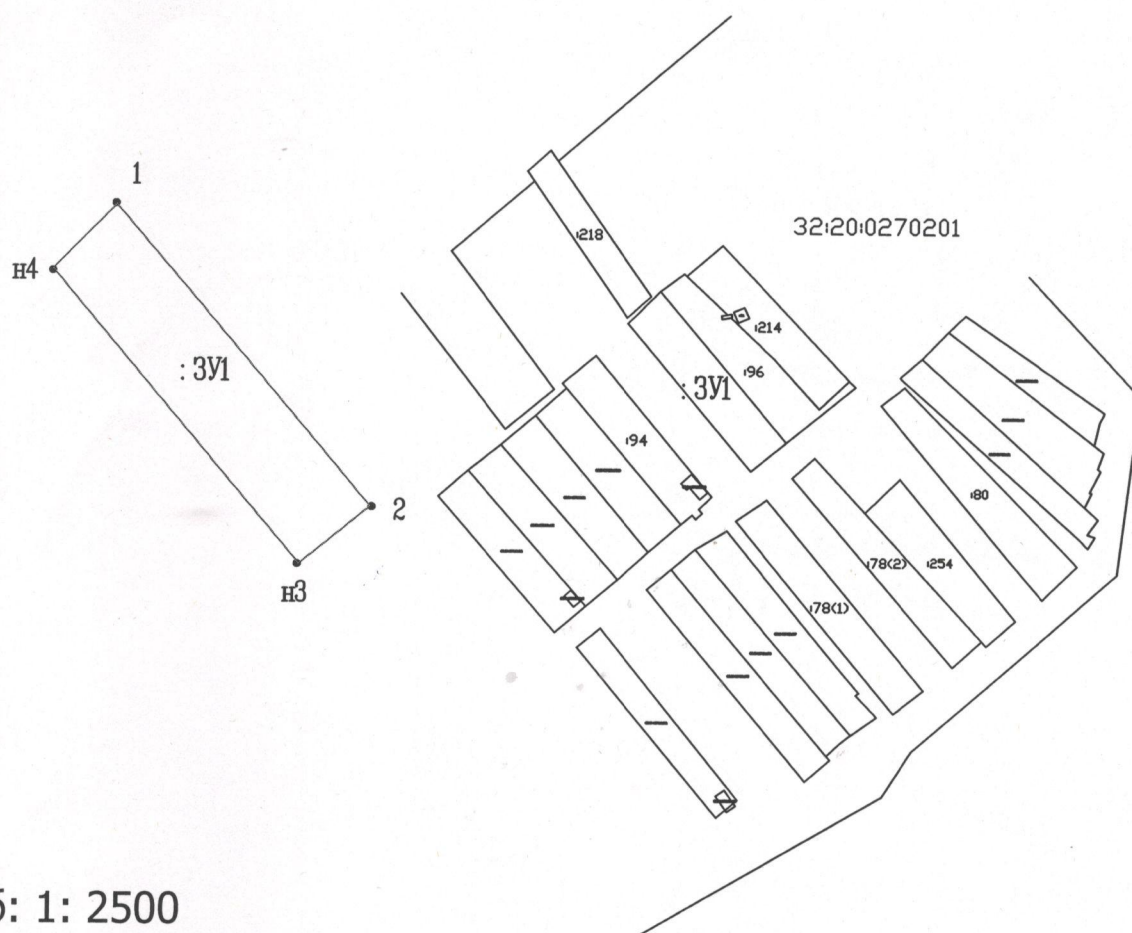

Масштаб: 1: 2500

Условные обозначения:

	— граница земельных участков
	— обозначение образуемого земельного участка
	— кадастровый номер кадастрового квартала