


Схема расположения земельного участка или земельных участков
на кадастровом плане территории

Условный номер земельного участка :ЗУ1
Площадь земельного участка: 3160 кв.м.
Система координат : МСК-32

Обозначение характерных точек границ	Координаты, м	
	X	Y
1	2	3
1	455780.45	1314931.95
н2	455752.92	1314960.60
3	455705.15	1314941.83
4	455712.26	1314932.59
н5	455734.64	1314908.85
6	455709.41	1314882.91
7	455722.83	1314869.66
1	455780.45	1314931.95

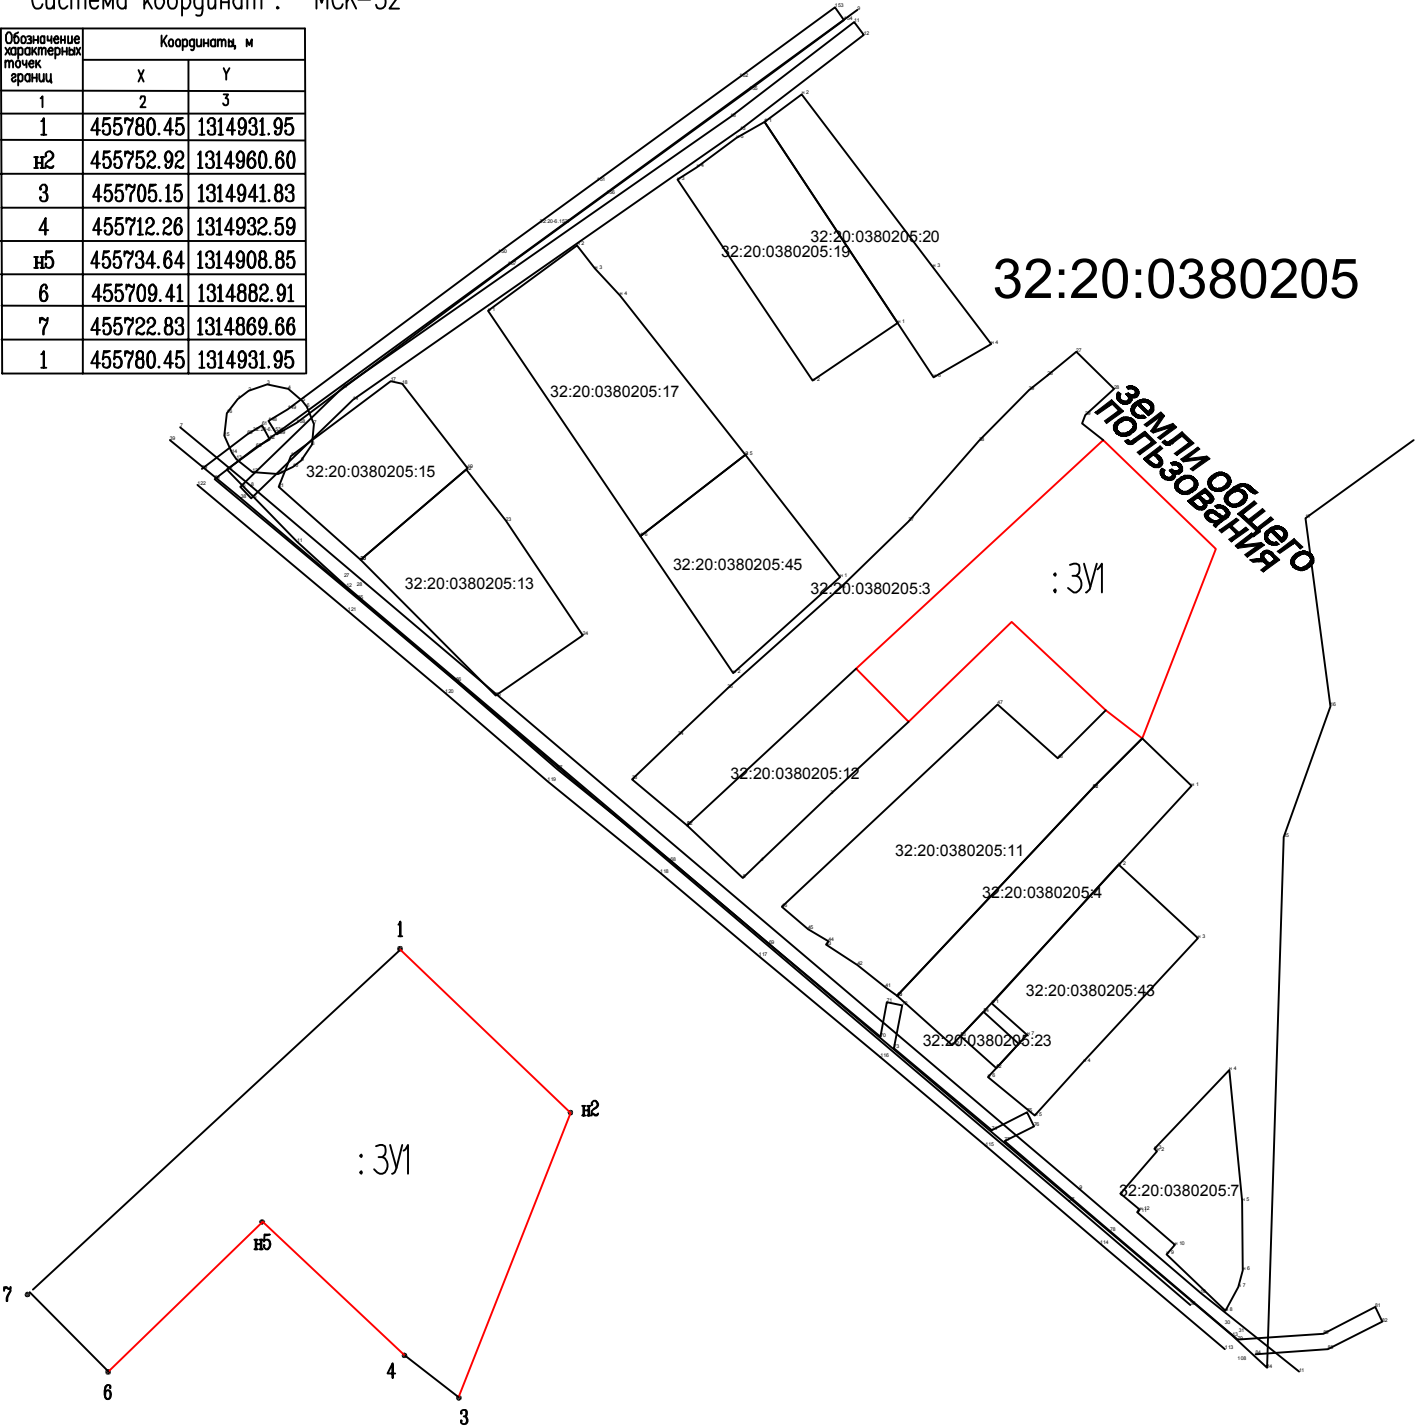

32:20:0380205


земли общего
пользования

:ЗУ1


:ЗУ1

Масштаб: 1: 2000


Условные обозначения:

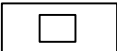

— граница земельных участков

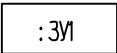

— обозначение образуемого земельного участка

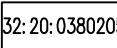

— кадастровый номер кадастрового квартала