


Схема расположения земельного участка или земельных участков
на кадастровом плане территории

Условный номер земельного участка: : 3У1
Площадь земельного участка: 2000 кв.м.
Система координат : МСК–32

Обозначение характерных точек границ	Координаты, м	
	X	Y
1	2	3
н1	456032.65	1314048.42
н2	456075.75	1314080.84
3	456053.24	1314110.98
4	456010.73	1314077.58
н1	456032.65	1314048.42

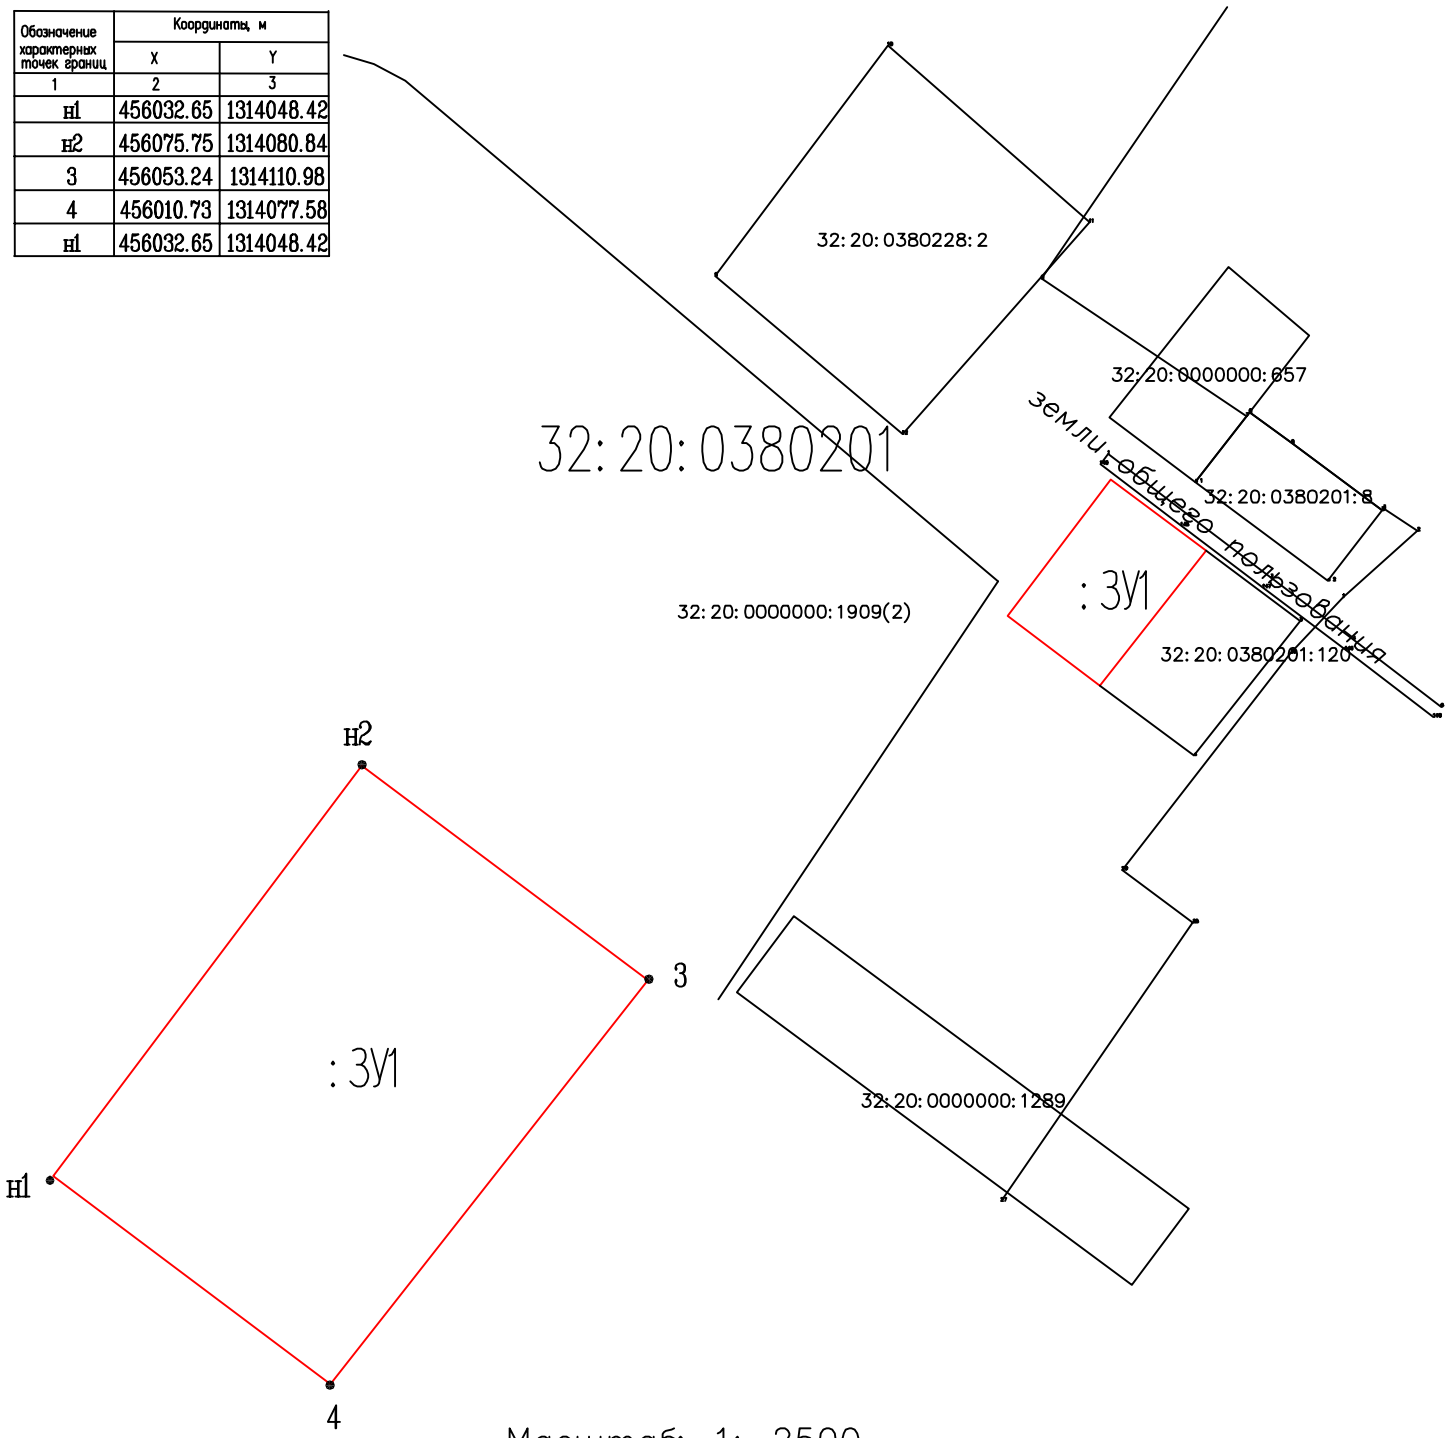

Масштаб: 1: 2500

Условные обозначения:

32:20:0380201

- граница земельных участков
- обозначение образуемого земельного участка
- кадастровый номер кадастрового квартала