


**Схема расположения земельного участка или земельных участков
на кадастровом плане территории**

Кадастровый номер образуемого земельного участка: **:3У1**

Площадь образуемого земельного участка: **11345 кв м**

Система координат МСК-32, зона 1

Обозначение характерных точек границ	Координаты, м	
	Х	У
н1	441289.52	1316213.85
н2	441287.32	1316213.85
н3	441216.91	1316179.47
н4	441216.91	1316177.27
н5	441214.71	1316177.27
н6	441214.71	1316179.47
н7	441175.95	1316223.80
н8	441160.81	1316218.56
н9	441145.55	1316196.52
н10	441203.71	1316128.34
н11	441192.00	1316118.18
н12	441163.98	1316150.80
н13	441161.78	1316150.80
н14	441145.58	1316144.20
н15	441171.62	1316079.50
н16	441216.46	1316119.83
н17	441288.08	1316119.17
н1	441289.52	1316213.85

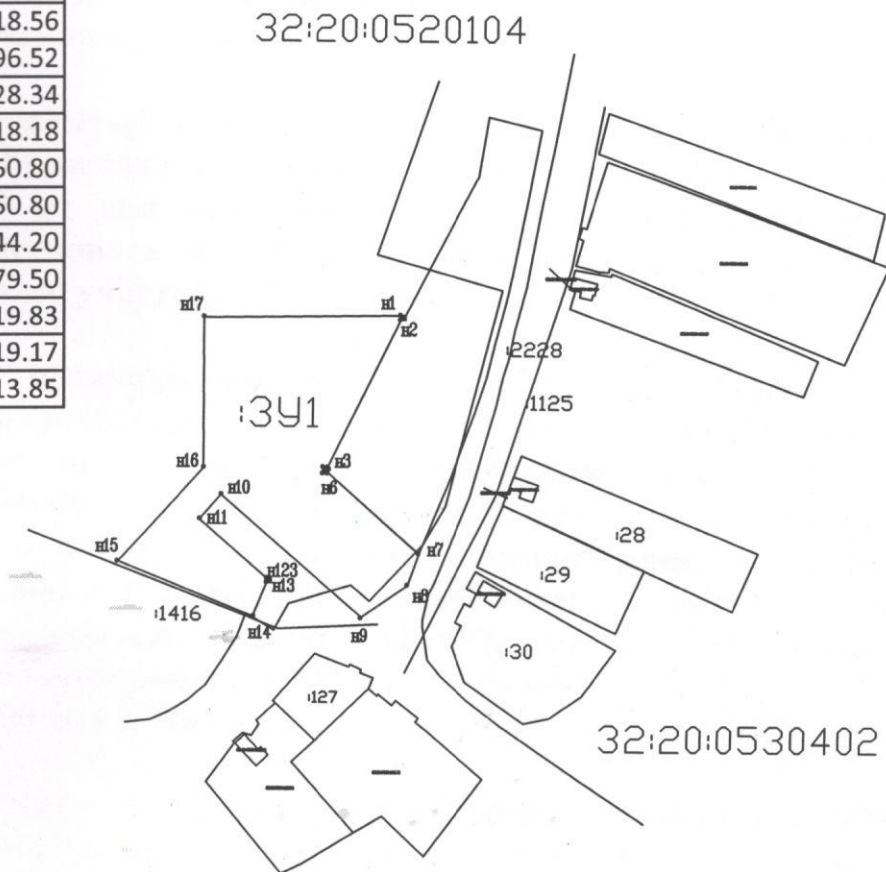

Масштаб: 1: 4000

Условные обозначения:

	— граница земельных участков
	— обозначение образуемого земельного участка
	— кадастровый номер кадастрового квартала