


Схема расположения земельного участка или земельных участков
на кадастровом плане территории

Кадастровый номер образуемого земельного участка: :3У1

Площадь образуемого земельного участка: 8395 кв м

Система координат МСК-32, зона 1

Обозначение характерных точек границ	Координаты, м	
	X	Y
н1	441384.91	1316254.85
н2	441378.76	1316280.02
н3	441343.67	1316273.72
н4	441310.42	1316267.34
н5	441297.19	1316264.53
н6	441276.42	1316259.09
н7	441260.40	1316255.31
н8	441243.45	1316249.81
н9	441223.32	1316242.60
н10	441210.18	1316237.80
н11	441175.95	1316223.80
н12	441214.71	1316179.47
н13	441216.91	1316179.47
н14	441287.32	1316213.85
н15	441287.32	1316216.05
н16	441289.52	1316216.05
н17	441353.85	1316249.01
н18	441355.63	1316250.29
н1	441384.91	1316254.85

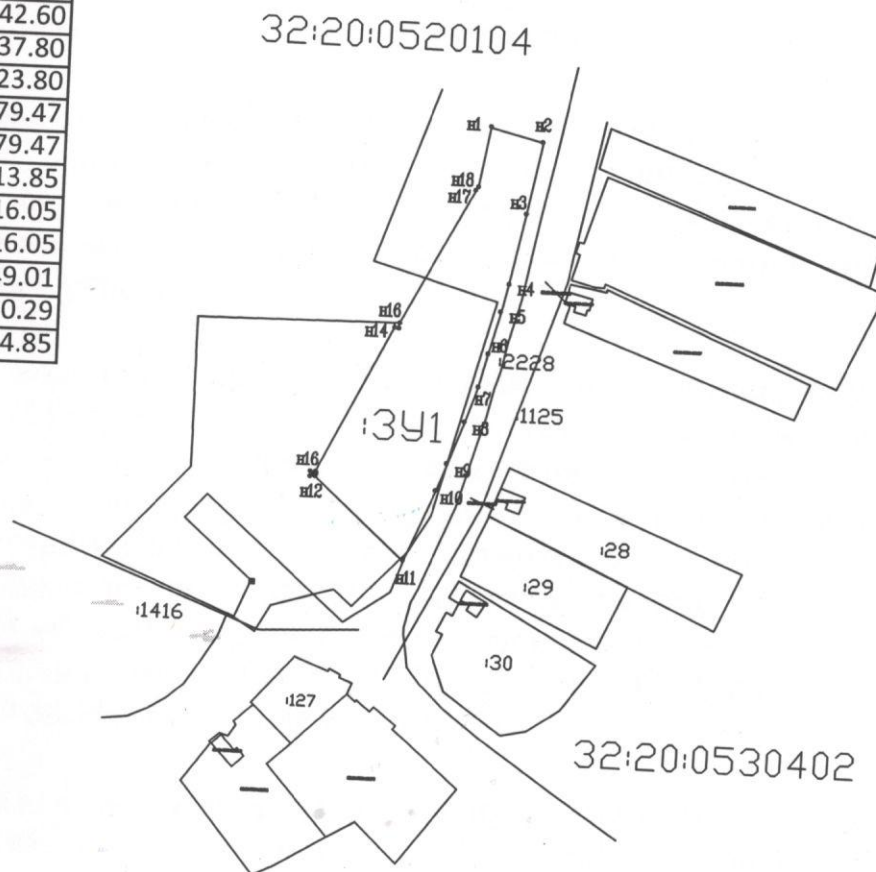


Масштаб: 1: 4000


Условные обозначения:



— граница земельных участков

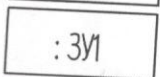

— обозначение образуемого земельного участка

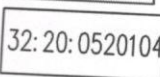

— кадастровый номер кадастрового квартала