


Схема расположения земельного участка или земельных участков
на кадастровом плане территории

Кадастровый номер образуемого земельного участка: :ЗУ1

Площадь образуемого земельного участка: 3268 кв м


Система координат МСК-32, зона 1

Обозначение характерных точек границ	Координаты, м	
	X	Y
1	441055.24	1316527.28
н2	441040.51	1316551.48
3	441028.27	1316544.07
4	440951.04	1316497.05
5	440970.09	1316468.36
1	441055.24	1316527.28

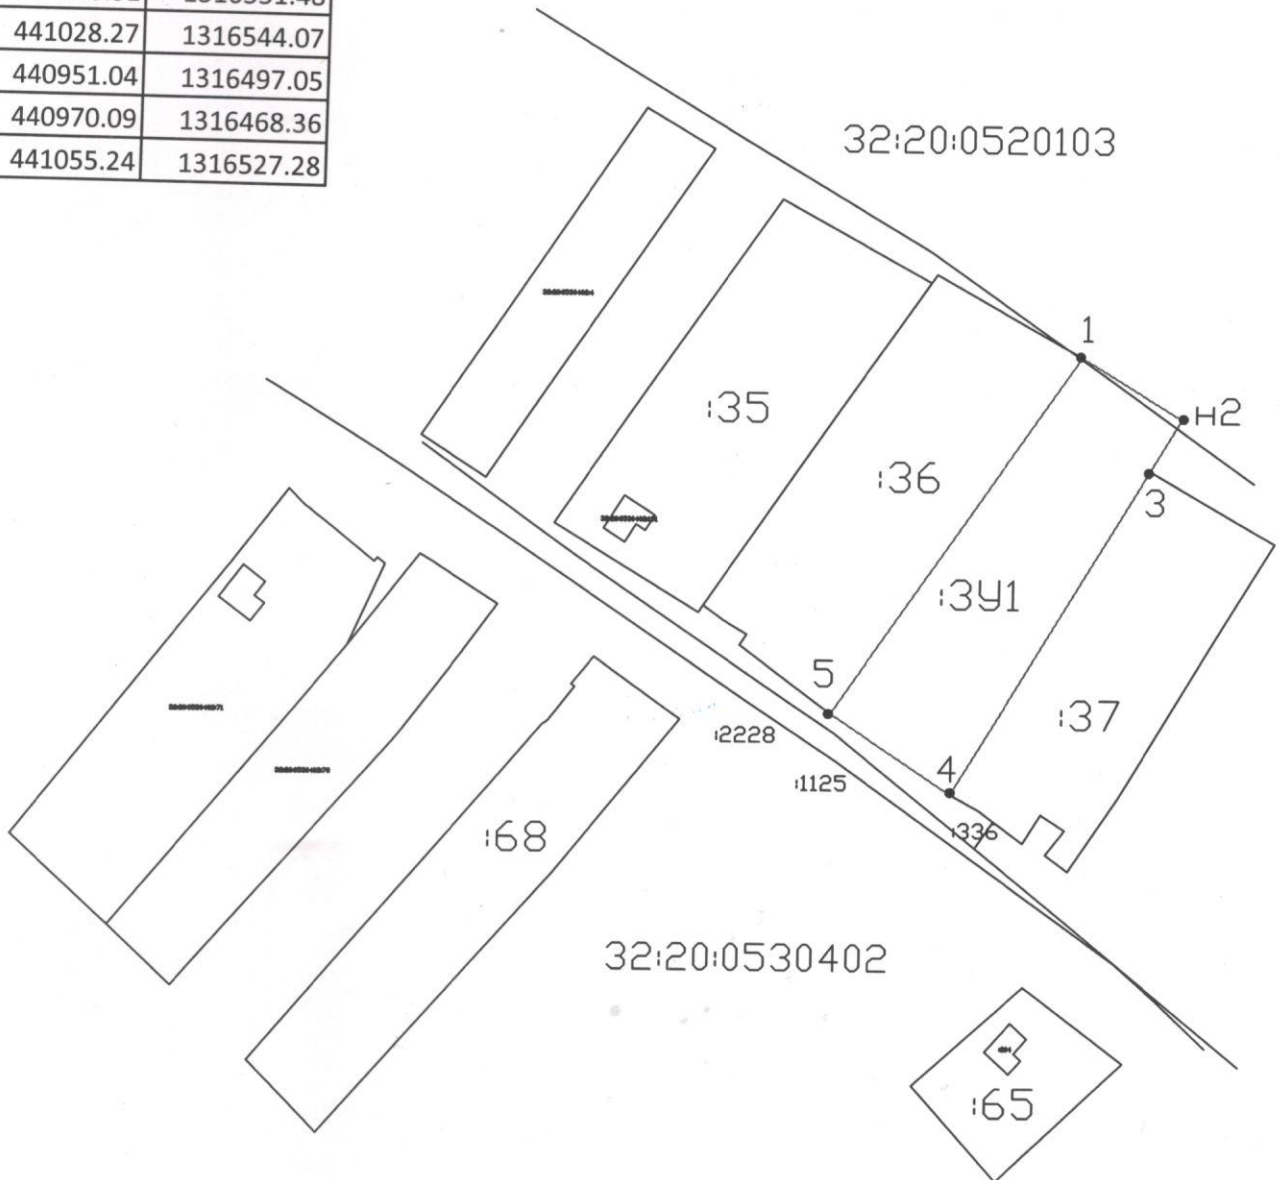


Масштаб: 1: 2000


Условные обозначения:

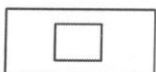

— граница земельных участков

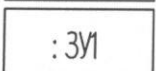

— обозначение образуемого земельного участка

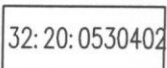

— кадастровый номер кадастрового квартала