

Утверждена

(наименование документа об утверждении, включая
постановлением администрации

наименование органов государственной власти или
Почепского района

органов местного самоуправления, принявших


решение об утверждении схемы или подписавших
соглашение о перераспределении земельных участков

от _____ N _____

СХЕМА РАСПОЛОЖЕНИЯ ЗЕМЕЛЬНОГО УЧАСТКА ИЛИ ЗЕМЕЛЬНЫХ УЧАСТКОВ НА КАДАСТРОВОМ ПЛАНЕ ТЕРРИТОРИИ

Условный номер земельного участка: _____

Площадь участка: S=374752 м²

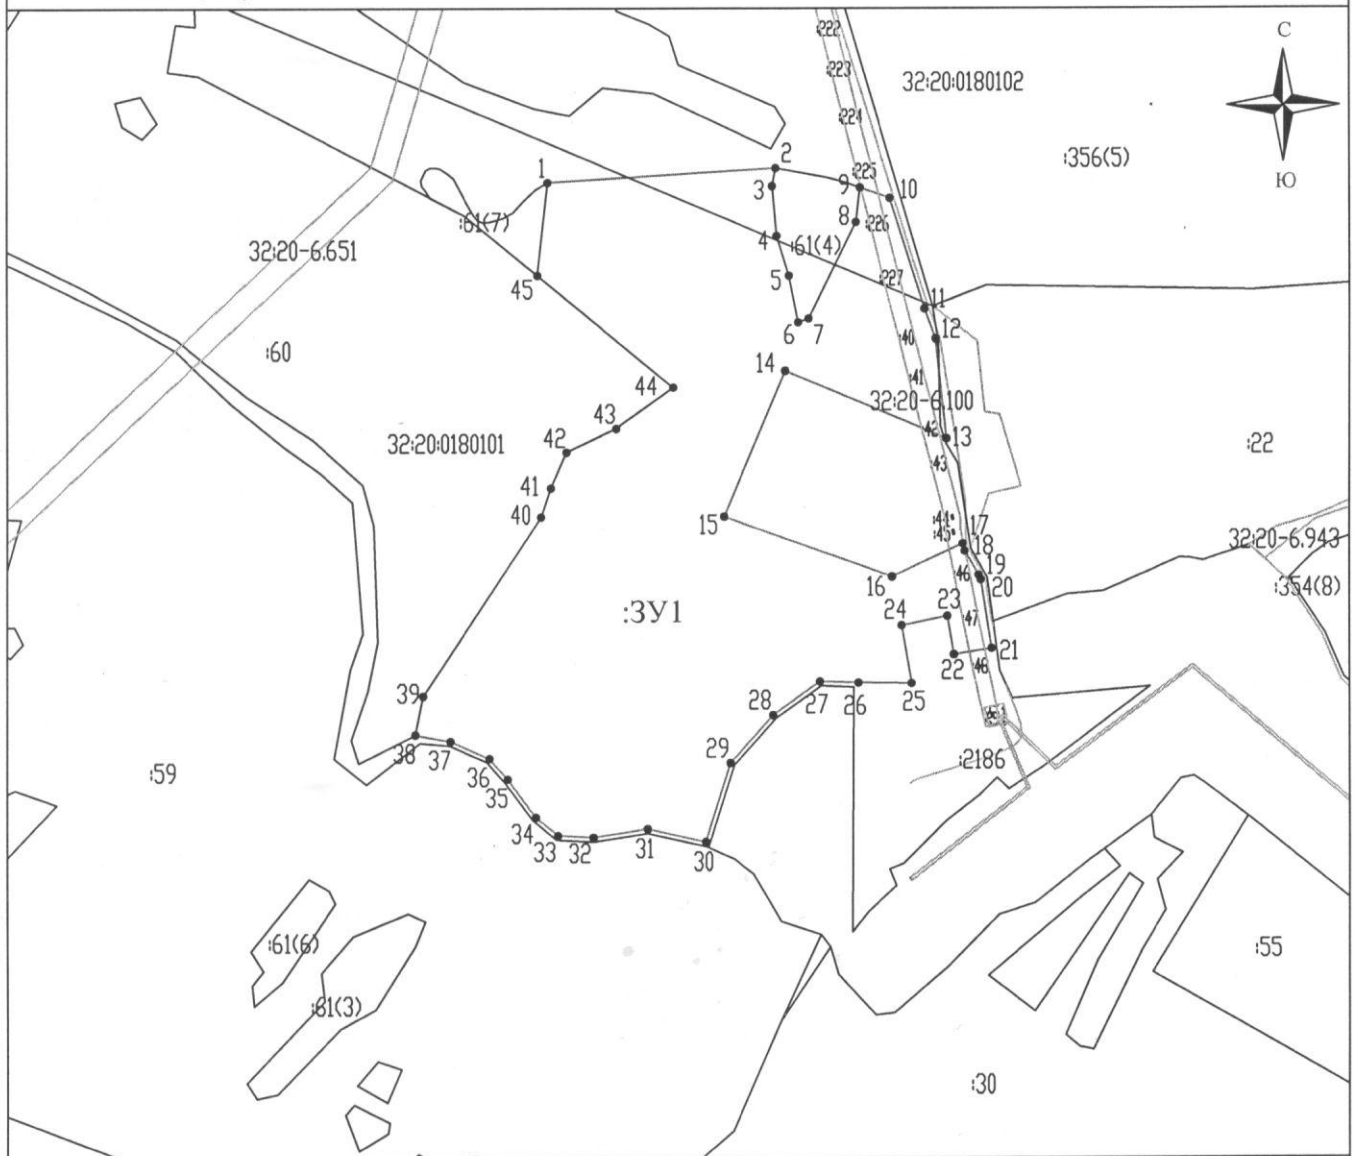

Масштаб 1:10000

МСК-32

Условные обозначения

32:28:0031330 - номер кадастрового квартала

— граница кадастрового квартала

— граница зоны с особым режимом использования территории

— граница образуемого земельного участка

— граница земельного участка, установленная в соответствии с федеральным законодательством, включенная в ЕГРН и не изменяемая при проведении кадастровых работ

:17 - кадастровый номер земельного участка

:3Y1 - обозначение образуемого земельного участка

Утверждена

(наименование документа об утверждении, включая
постановлением администрации

наименование органов государственной власти или
Почепского района

органов местного самоуправления, принявших

решение об утверждении схемы или подписавших
соглашения о перераспределении земельных участков

от _____ N _____

СХЕМА РАСПОЛОЖЕНИЯ ЗЕМЕЛЬНОГО УЧАСТКА ИЛИ ЗЕМЕЛЬНЫХ УЧАСТКОВ НА КАДАСТРОВОМ ПЛАНЕ ТЕРРИТОРИИ

Условный номер земельного участка: _____ -

Площадь участка: S=374752 м2

Наименование точки	X (м)	Y (м)	Наименование точки	X (м)	Y (м)	Наименование точки	X (м)	Y (м)
1	2	3	1	2	3	1	2	3
1	465084.72	1325078.77	39	464376.9	1324906.78	66	464545.44	1325648.14
2	465104.55	1325393.31	40	464622.92	1325069.42	67	464545.44	1325650.34
3	465079.59	1325388.64	41	464662.72	1325083.28	68	464543.24	1325650.34
4	465010.7	1325395.02	42	464712.22	1325104.6	69	464543.24	1325648.14
5	464955.84	1325412.24	43	464745.01	1325173.54	66	464545.44	1325648.14
6	464891.41	1325425	44	464801.56	1325252.65	-	-	-
7	464896.51	1325439.04	45	464956.5	1325064.71	70	464484.17	1325659.92
8	465029.84	1325504.1	1	465084.72	1325078.77	71	464484.17	1325662.12
9	465077.52	1325509.68	-	-	-	72	464481.97	1325662.12
10	465063.14	1325550.44	46	465029.18	1325532.87	73	464481.97	1325659.92
11	464910	1325598.3	47	465029.18	1325535.07	70	464484.17	1325659.92
12	464868.29	1325613.56	48	465026.98	1325535.07			
13	464730.56	1325628.59	49	465026.98	1325532.87			
14	464824.37	1325406.99	46	465029.18	1325532.87			
15	464623.17	1325322.56	-	-	-			
16	464540.29	1325553.71	50	464953.46	1325551.88			
17	464585.81	1325650.5	51	464953.46	1325554.08			
18	464575.7	1325652.98	52	464951.26	1325554.08			
19	464542.56	1325672.28	53	464951.26	1325551.88			
20	464536.09	1325675.17	50	464953.46	1325551.88			
21	464441.62	1325690.09	-	-	-			
22	464433.23	1325638.06	54	464871.29	1325572.9			
23	464486.32	1325629.49	55	464871.29	1325575.1			
24	464473.34	1325566.62	56	464869.09	1325575.1			
25	464394.05	1325580.41	57	464869.09	1325572.9			
26	464394.59	1325506.83	54	464871.29	1325572.9			
27	464396.47	1325454.17	-	-	-			
28	464350.1	1325389.57	58	464816.36	1325586.58			
29	464284.63	1325330.66	59	464816.36	1325588.78			
30	464175.62	1325296.88	60	464814.16	1325588.78			
31	464193.68	1325216.85	61	464814.16	1325586.58			
32	464182.23	1325141.59	58	464816.36	1325586.58			
33	464184.71	1325093.03	-	-	-			
34	464209.72	1325062.39	62	464744.3	1325604.81			
35	464262.57	1325023.48	63	464744.3	1325607.01			
36	464291.25	1324998.24	64	464742.1	1325607.01			
37	464315.25	1324944.7	65	464742.1	1325604.81			
38	464323.96	1324896.53	62	464744.3	1325604.81			
			-	-	-			