

Утверждена

(наименование документа об утверждении, включая  
постановлением администрации

наименование органов государственной власти или

Почепского района

органов местного самоуправления, принявших


решение об утверждении схемы или подписавших  
соглашение о перераспределении земельных участков

от \_\_\_\_\_ N \_\_\_\_\_

СХЕМА РАСПОЛОЖЕНИЯ ЗЕМЕЛЬНОГО УЧАСТКА ИЛИ ЗЕМЕЛЬНЫХ УЧАСТКОВ  
НА КАДАСТРОВОМ ПЛАНЕ ТЕРРИТОРИИ

Условный номер земельного участка: \_\_\_\_\_

Площадь участка: S=58817 м<sup>2</sup>

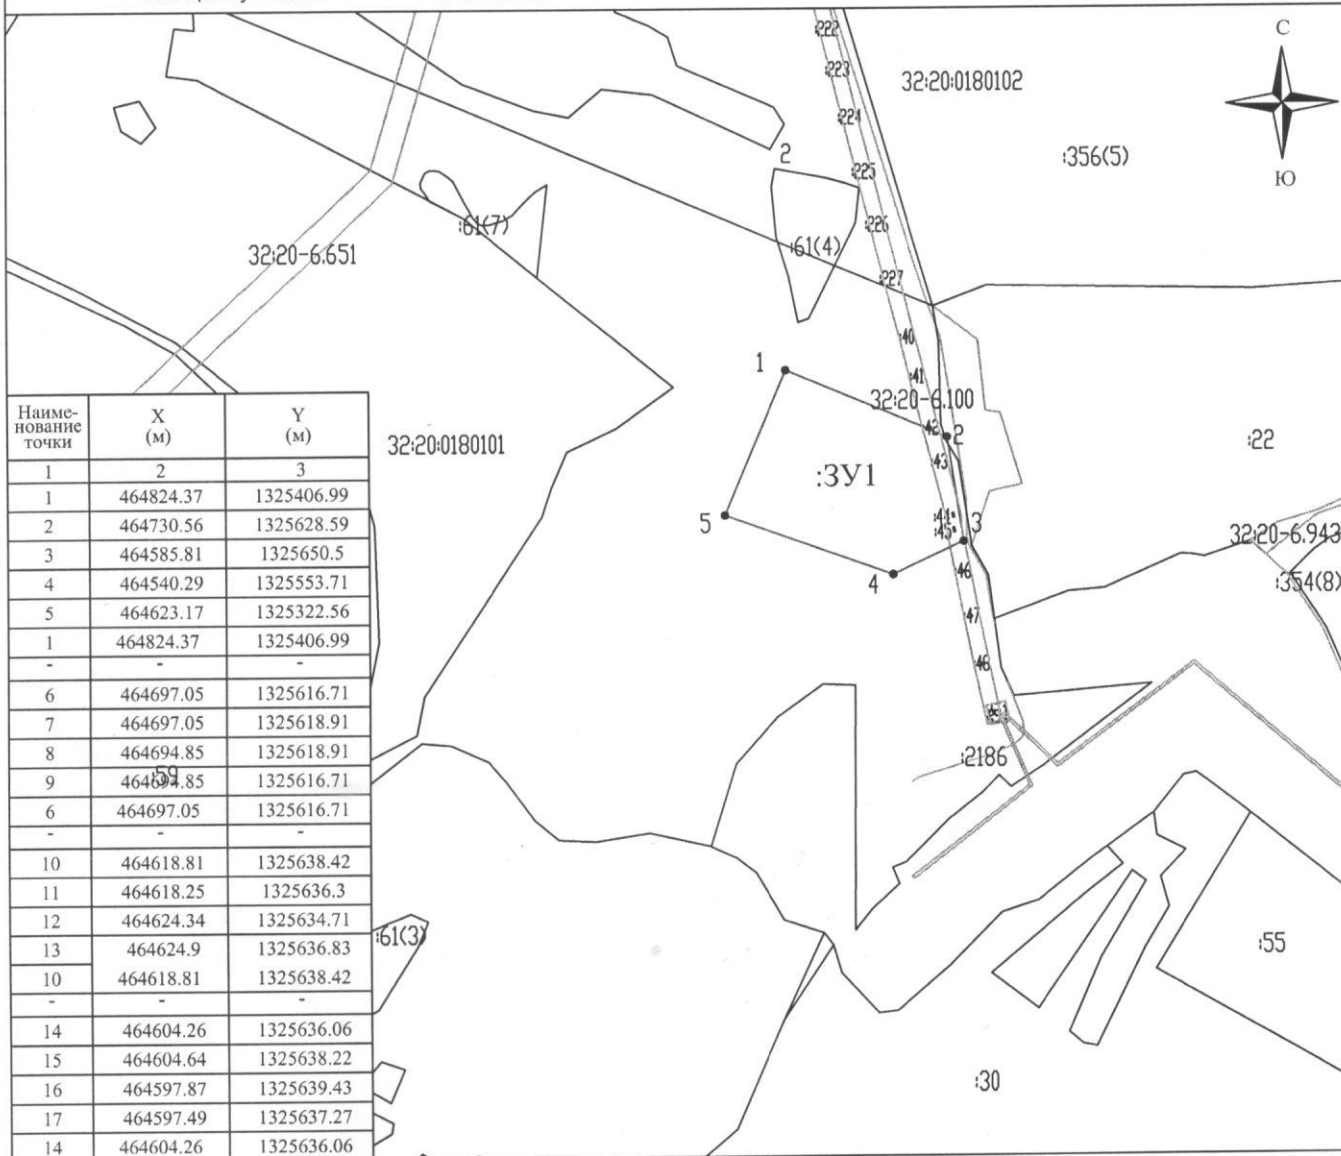

Масштаб 1:10000

МСК-32

Условные обозначения

32:28:0031330 - номер кадастрового квартала

— граница кадастрового квартала

— граница зоны с особым режимом использования территории

— граница образуемого земельного участка

— граница земельного участка, установленная в соответствии с федеральным законодательством, включенная в ЕГРН и не изменяемая при проведении кадастровых работ

:17 - кадастровый номер земельного участка

:3У1 - обозначение образуемого земельного участка