

УТВЕРЖДЕНА  
 постановлением администрации Почепского района  
 от \_\_\_\_\_ 2026 г. ✓ \_\_\_\_\_


# Схема расположения земельного участка или земельных участков на кадастровом плане территории

Условный номер земельного участка : 3У1

Площадь земельного участка: 9700 кв.м.

Система координат : МСК-32

| Обозначение<br>характерных<br>точек<br>границ | Координаты, м |            |
|-----------------------------------------------|---------------|------------|
|                                               | X             | Y          |
| 1                                             | 2             | 3          |
| 1                                             | 449114.46     | 1310631.76 |
| 2                                             | 449150.34     | 1310661.75 |
| 3                                             | 449140.89     | 1310707.03 |
| 4                                             | 449175.28     | 1310720.09 |
| Н5                                            | 449180.51     | 1310722.13 |
| Н6                                            | 449113.50     | 1310826.38 |
| Н7                                            | 449100.88     | 1310814.06 |
| Н8                                            | 449089.90     | 1310796.79 |
| Н9                                            | 449081.26     | 1310775.86 |
| Н10                                           | 449083.17     | 1310755.61 |
| Н11                                           | 449086.40     | 1310739.95 |
| 1                                             | 449114.46     | 1310631.76 |

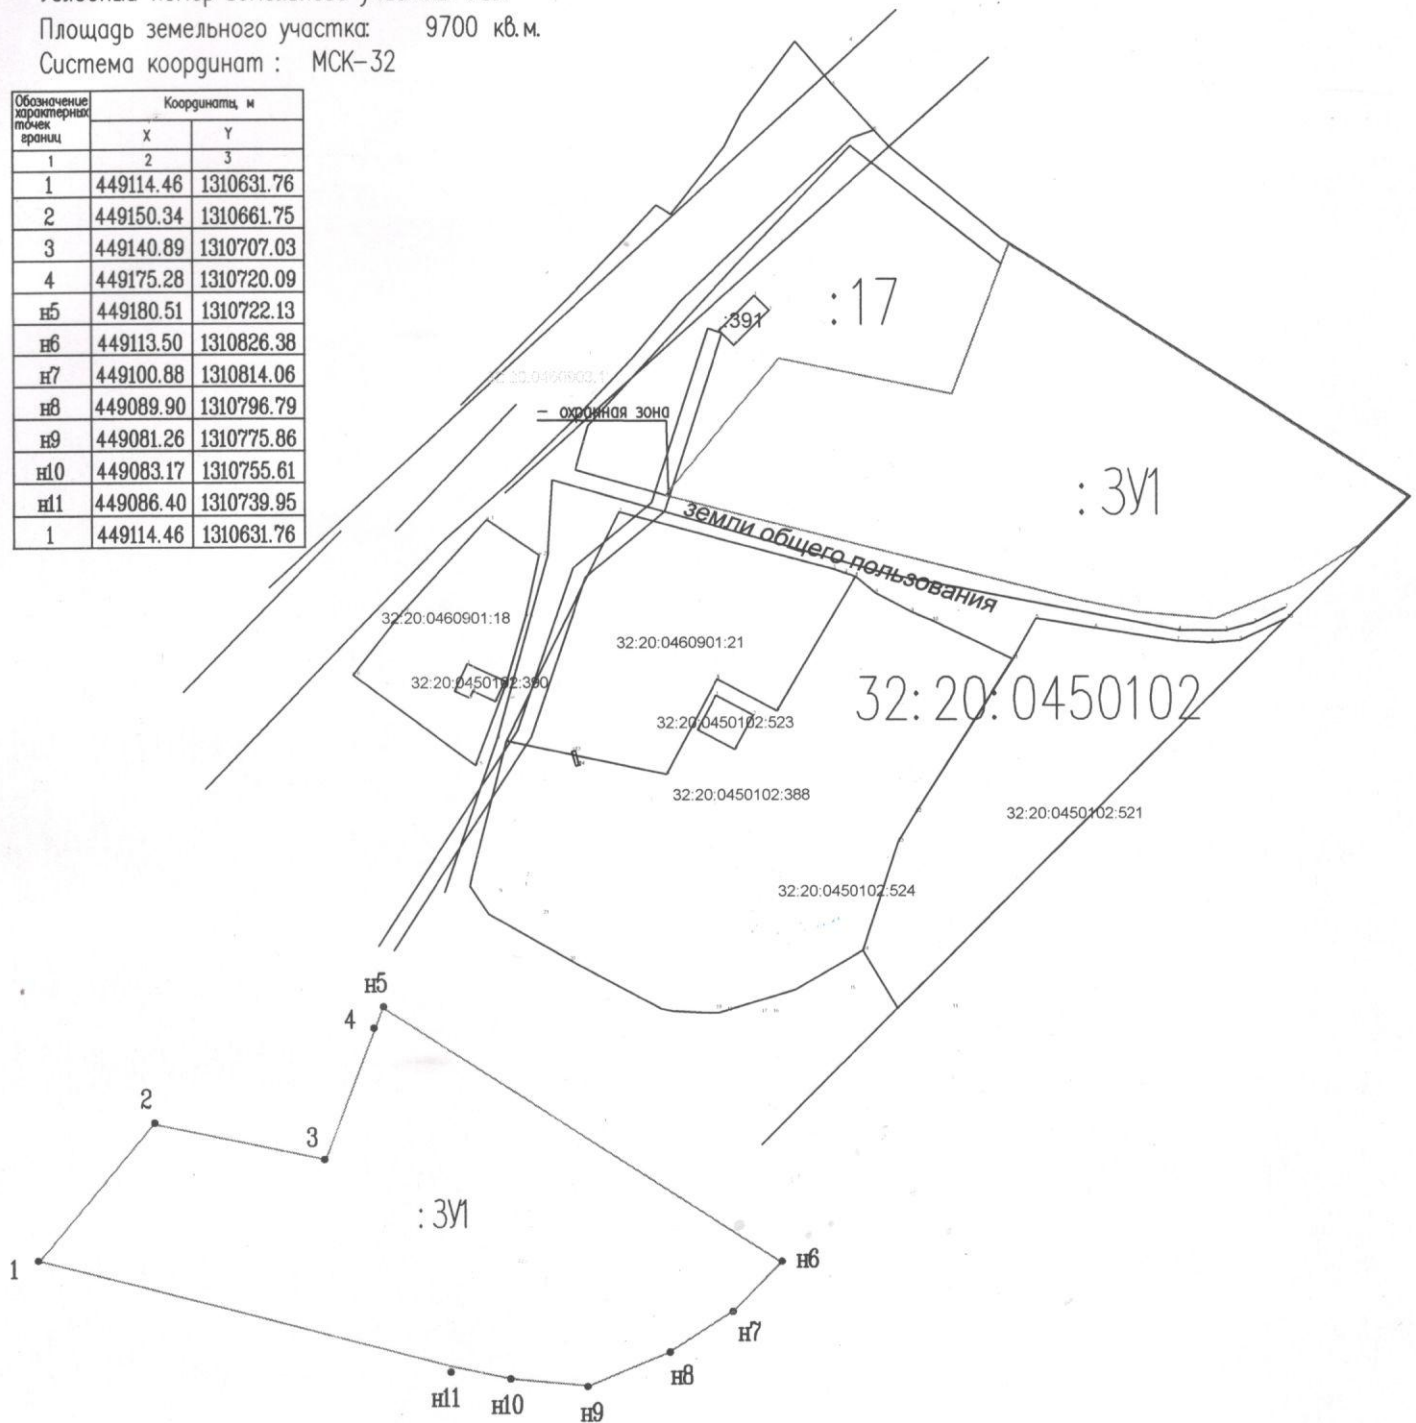

Масштаб: 1: 2000

Условные обозначения:

- граница земельных участков
- : 3У1 - обозначение образуемого земельного участка
- 32: 20: 0450102 - кадастровый номер кадастрового квартала