УТВЕРЖДЕНА
постановлением администрации Почепского района
от _____ 2026 г. № _____


Схема расположения земельного участка или земельных участков на кадастровом плане территории

Условный номер земельного участка: :ЗУ1

Площадь земельного участка: 798 кв. м.

Система координат : МСК-32

Обозначение характерных точек границ	Координаты, м	
	X	Y
1	2	3
1	451320.60	1313707.02
н2	451342.10	1313721.56
н3	451320.06	1313752.93
4	451305.82	1313742.70
5	451316.23	1313726.92
6	451312.72	1313724.60
1	451320.60	1313707.02

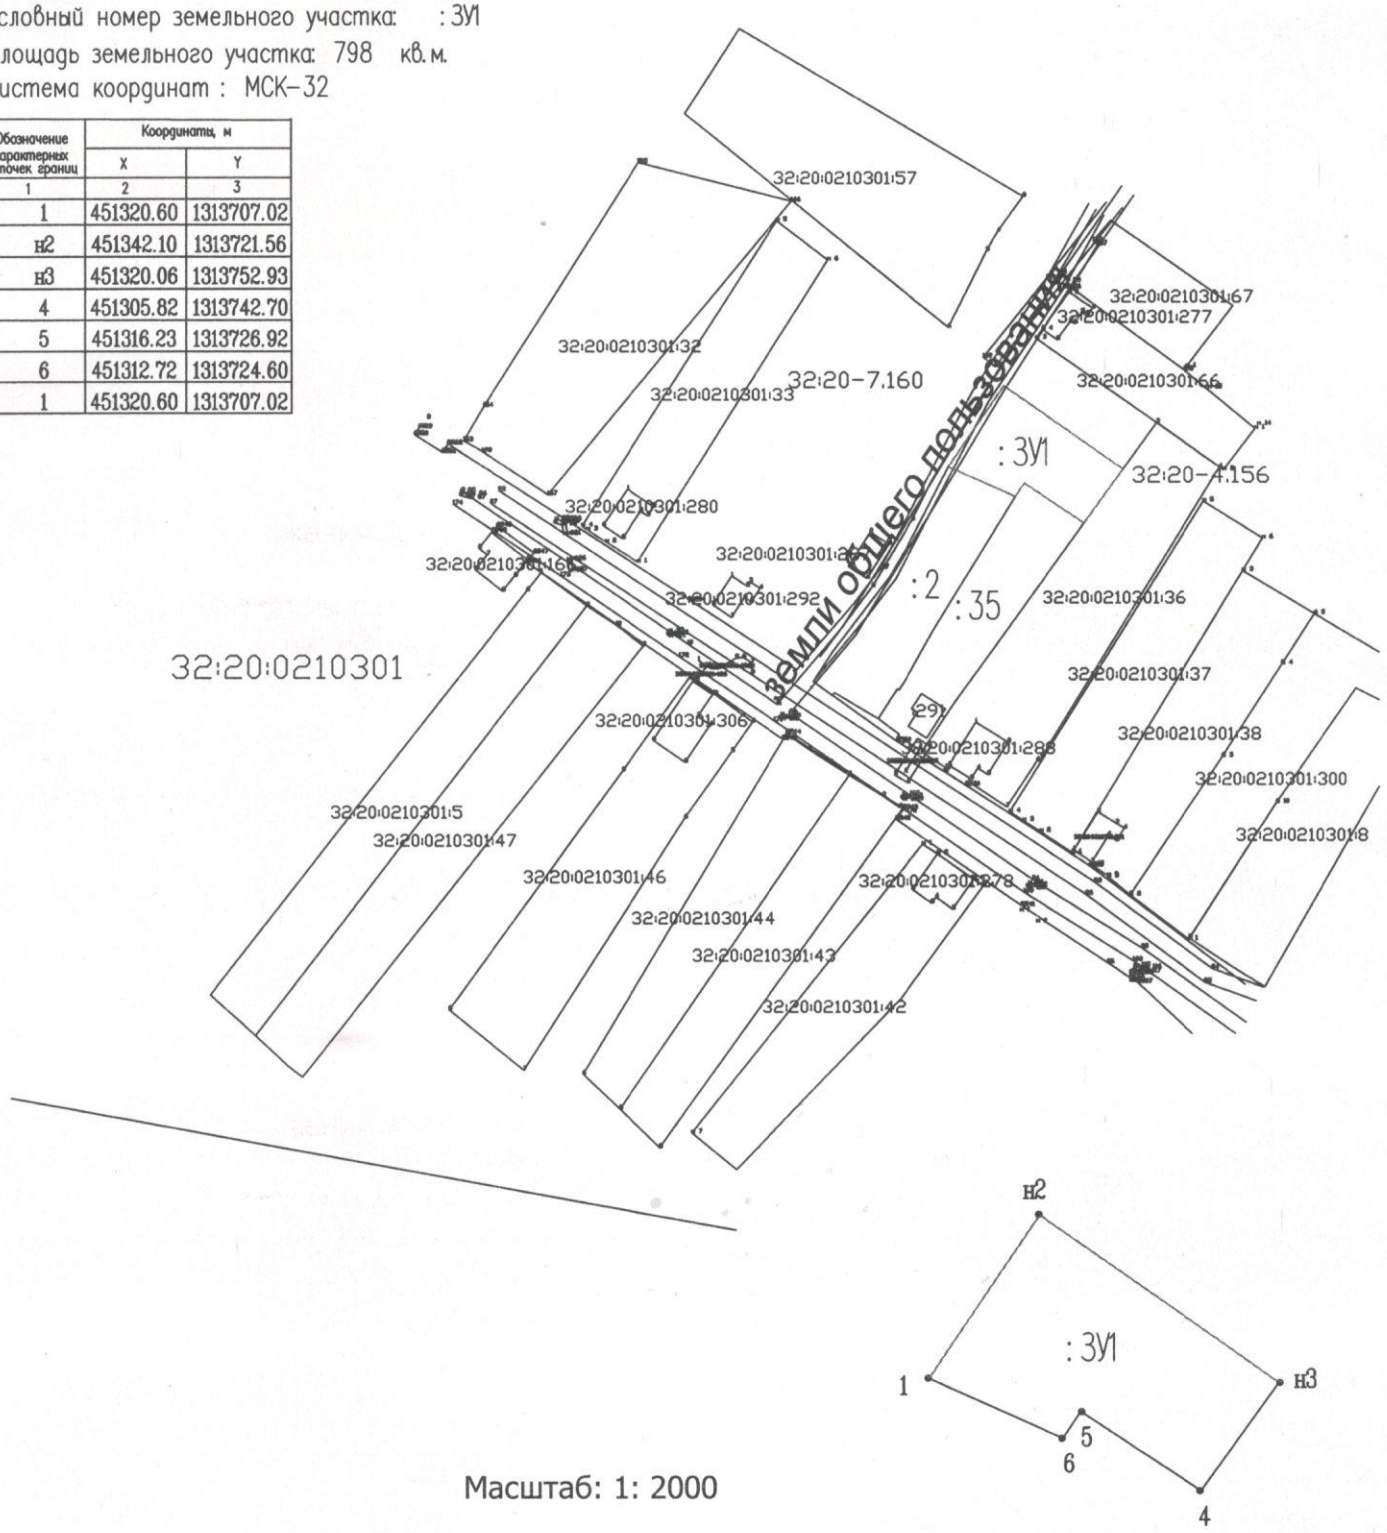

Масштаб: 1: 2000

Условные обозначения:

- – граница земельных участков
- :ЗУ1 – обозначение образуемого земельного участка
- 32:20:0210301 – кадастровый номер кадастрового квартала