Утверждена
Постановлением администрации
Почепского района Брянской области
*от* _____ *2026г. №* _____


**Схема расположения земельного участка или земельных участков на кадастровом плане территории**

Кадастровый номер образуемого земельного участка: **:ЗУ1**

Площадь образуемого земельного участка: **2000кв м**

Система координат МСК-32, зона 1

| Обозначение характерных точек границ | Координаты, м | |
|---|---|---|
| | X | У |
| н1 | 467354.90 | 1319105.82 |
| н2 | 467328.00 | 1319137.25 |
| н3 | 467370.03 | 1319173.57 |
| н4 | 467358.55 | 1319187.07 |
| н5 | 467303.68 | 1319141.53 |
| н6 | 467342.08 | 1319094.76 |
| н1 | 467354.90 | 1319105.82 |

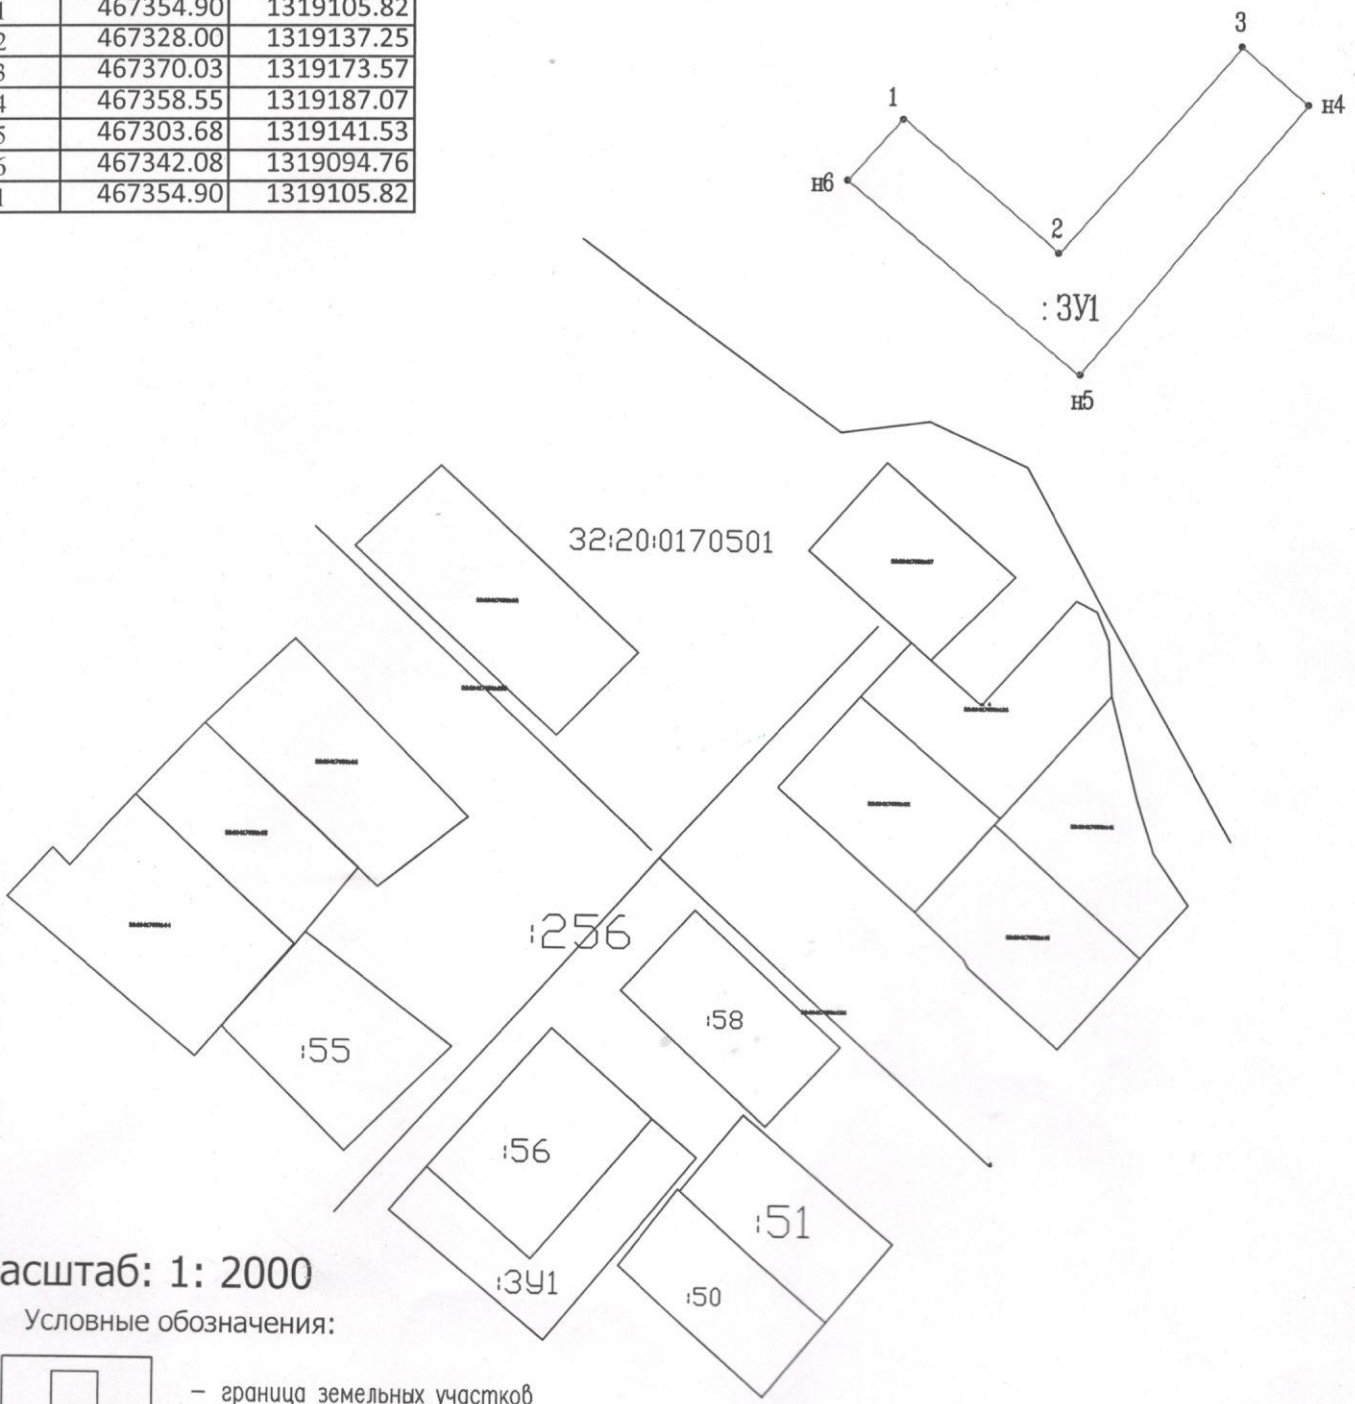


Масштаб: 1: 2000

Условные обозначения:

– граница земельных участков

:ЗУ1 – обозначение образуемого земельного участка

32:20:0170501 – кадастровый номер кадастрового квартала