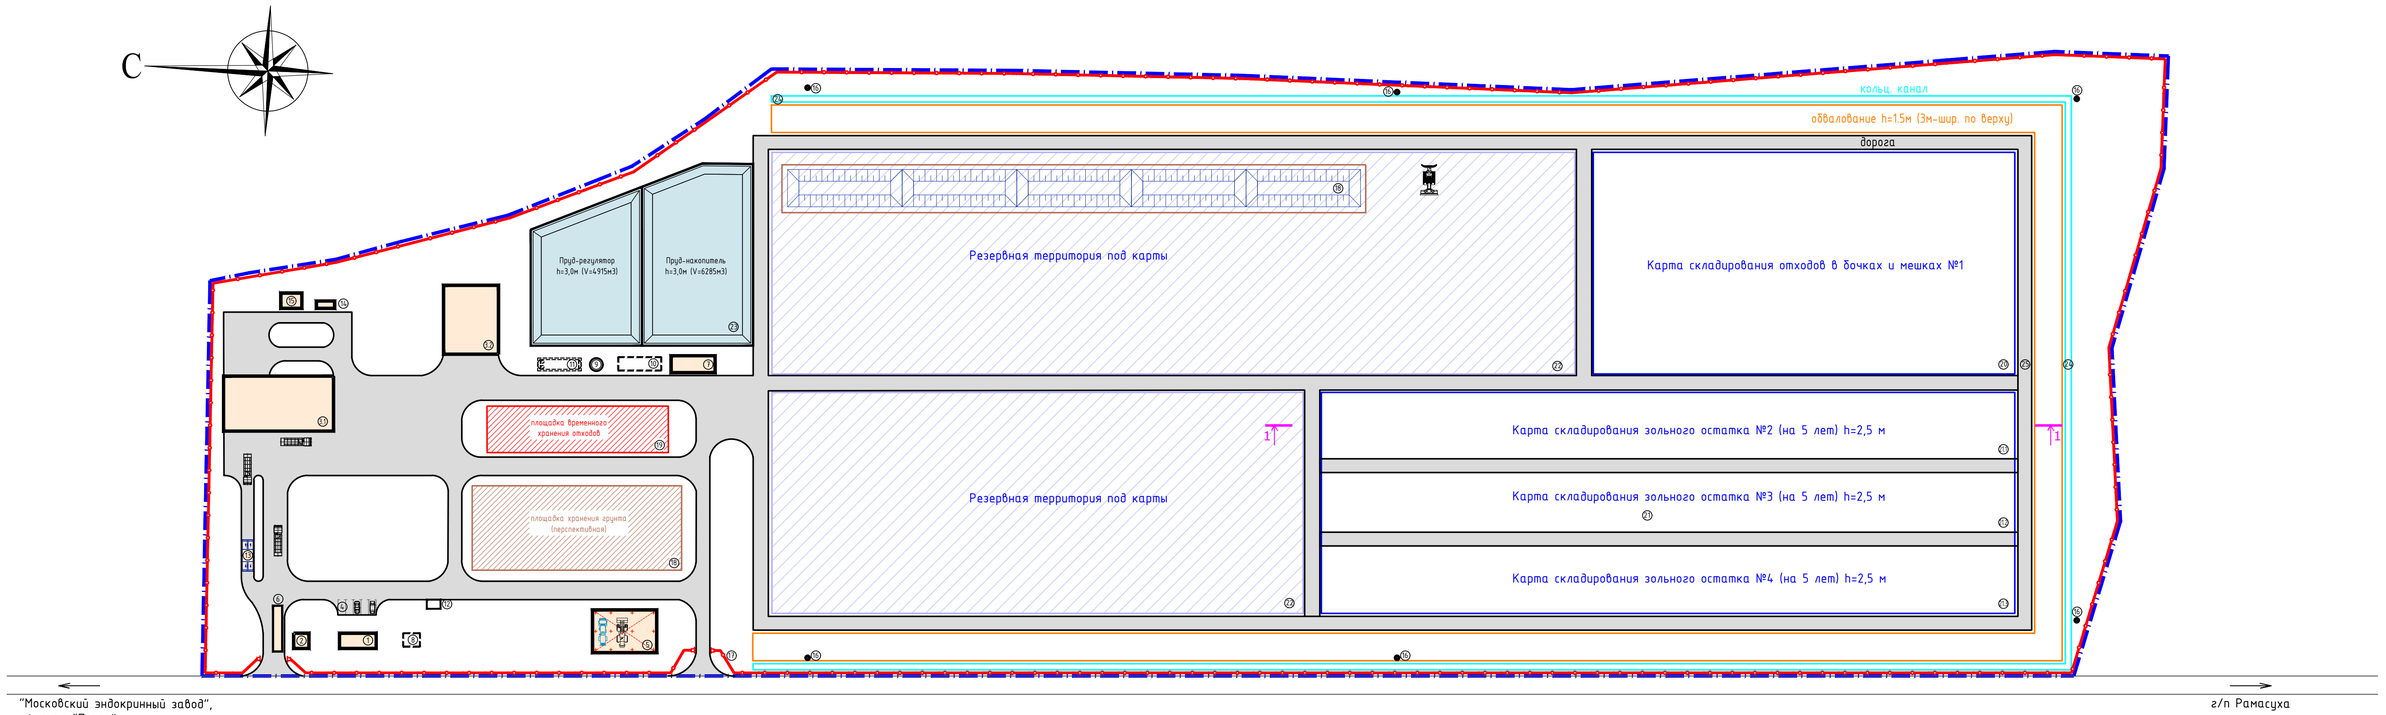

ЭКСПЛИКАЦИЯ ЗДАНИЙ И СООРУЖЕНИЙ

№ на плане	Наименование	Примечание
1	АБК (административно-бытовой корпус)	проектир.
2	КПП (контрольно-пропускной пункт)	проектир.
3	Производственный комплекс	проектир.
3.1	Биореакторная установка	проектир.
3.2	Инсинераторная установка	проектир.
4	Парковка личного автотранспорта	проектир.
5	Площадка под навесом для хранения техники	проектир.
6	Автовесовая	проектир.
7	Очистные сооружения ливневых стоков	проектир.
8	Резервуар-накопитель бытовых стоков	проектир.
9	КНС (канализационно-насосная станция)	проектир.
10	Резервуар-накопитель канализационных стоков	проектир.
11	Пескоуловитель для ливневых стоков	проектир.
12	Площадка контейнеров ТБО	проектир.
13	Дезинфицирующая ванна	проектир.
14	ДГУ (дизель-генераторная установка)	проектир.
15	КТП (трансформаторная подстанция)	проектир.
16	Мониторинговые колодцы	проектир.
17	Ограждение	проектир.
18	Площадка временного хранения грунта	проектир.
19	Площадка временного хранения отходов	проектир.
20	Карта складирования отходов в бочках и мешках №1	проектир.
21	Карта складирования отходов и золы (15 лет)	проектир.
21.1	Карта складирования отходов и золы №2 (5 лет)	проектир.
21.2	Карта складирования отходов и золы №3 (5 лет)	проектир.
21.3	Карта складирования отходов и золы №4 (5 лет)	проектир.
22	Резервная территория под карты	проектир.
23	Контрольно-регулирующие пруды	проектир.
24	Обводные канавы	проектир.
25	Кольцевая дорога	проектир.

Сечение 1-1
Заполнение карты

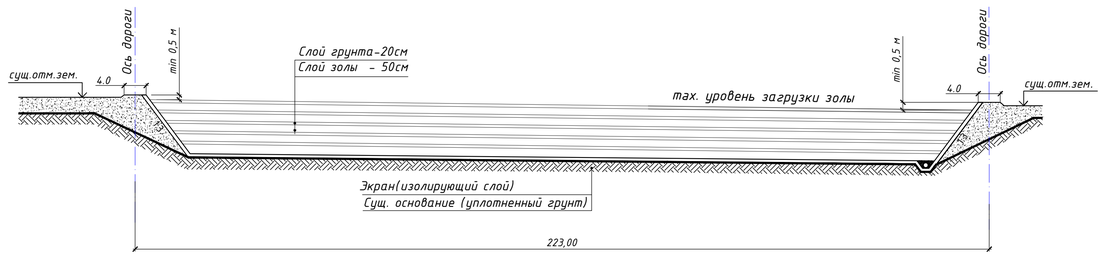

ОСНОВНЫЕ ПОКАЗАТЕЛИ ПО ГЕНЕРАЛЬНОМУ ПЛАНУ

Поз.	Наименование	Ед.изм.	Кол-во	Примечание
1	2	3	4	5
1	Площадь территории в границах 32:20:0630112:140 участка	$м^2$	116 510	
2	Площадь застройки	$м^2$	1 232	
3	Площадь дорожных покрытий	$м^2$	14 443	(плиты бетонные)
4	Площадь озеленения территории	$м^2$	25 728	
5	Площадь карт, в т.ч.	$м^2$	27 482	(гидроизолированы)
	- карта №1 (складирование отхода в бочках, мешках)	$м^2$	14 000	
	- карта №2 (складирование золы)	$м^2$	4 994	
	- карта №3 (складирование золы)	$м^2$	4 994	
	- карта №4 (складирование золы)	$м^2$	4 994	
6	Площадь прудов	$м^2$	3 739	
7	Площадь резервной территории (для будущих карт)	$м^2$	27 355	
8	Площадь площадки хранения отходов	$м^2$	882	(гидроизолирована)
9	Прочие площади (канавы, обвалование и т.д.)	$м^2$	12 646	

УСЛОВНЫЕ ОБОЗНАЧЕНИЯ

- Граница отвода земельного участка
- Ограждение территории
- Ворота
- Проектируемые здания и сооружения

Изм.	Кол.	Лист.	№док.	Подпись	Дата
Разраб.					
ГИП					
Н.контр.					

«Строительство, реконструкция и техническое перевооружение промышленного комплекса для создания производства активных фармацевтических субстанций из сырья растительного происхождения и получаемых методом химического синтеза (гидроксиэтил крахмала) на базе Федерального государственного унитарного предприятия "Московский эндокринный завод", филиал "Почеп",Брянская область, г/п Рамасуха». Этап 1. Строительство участка для обезвреживания, утилизации отходов от производства активных фармацевтических субстанций и захоронения отходов III и IV классов опасности»

Участок для обезвреживания, утилизации отходов

Стадия	Лист	Листов

Предварительная схема генерального плана

ЗАО "Безопасные Технологии"

Согласовано

Взам.инв.№

Подпись и дата

Инв.№ подл.

Формат А1